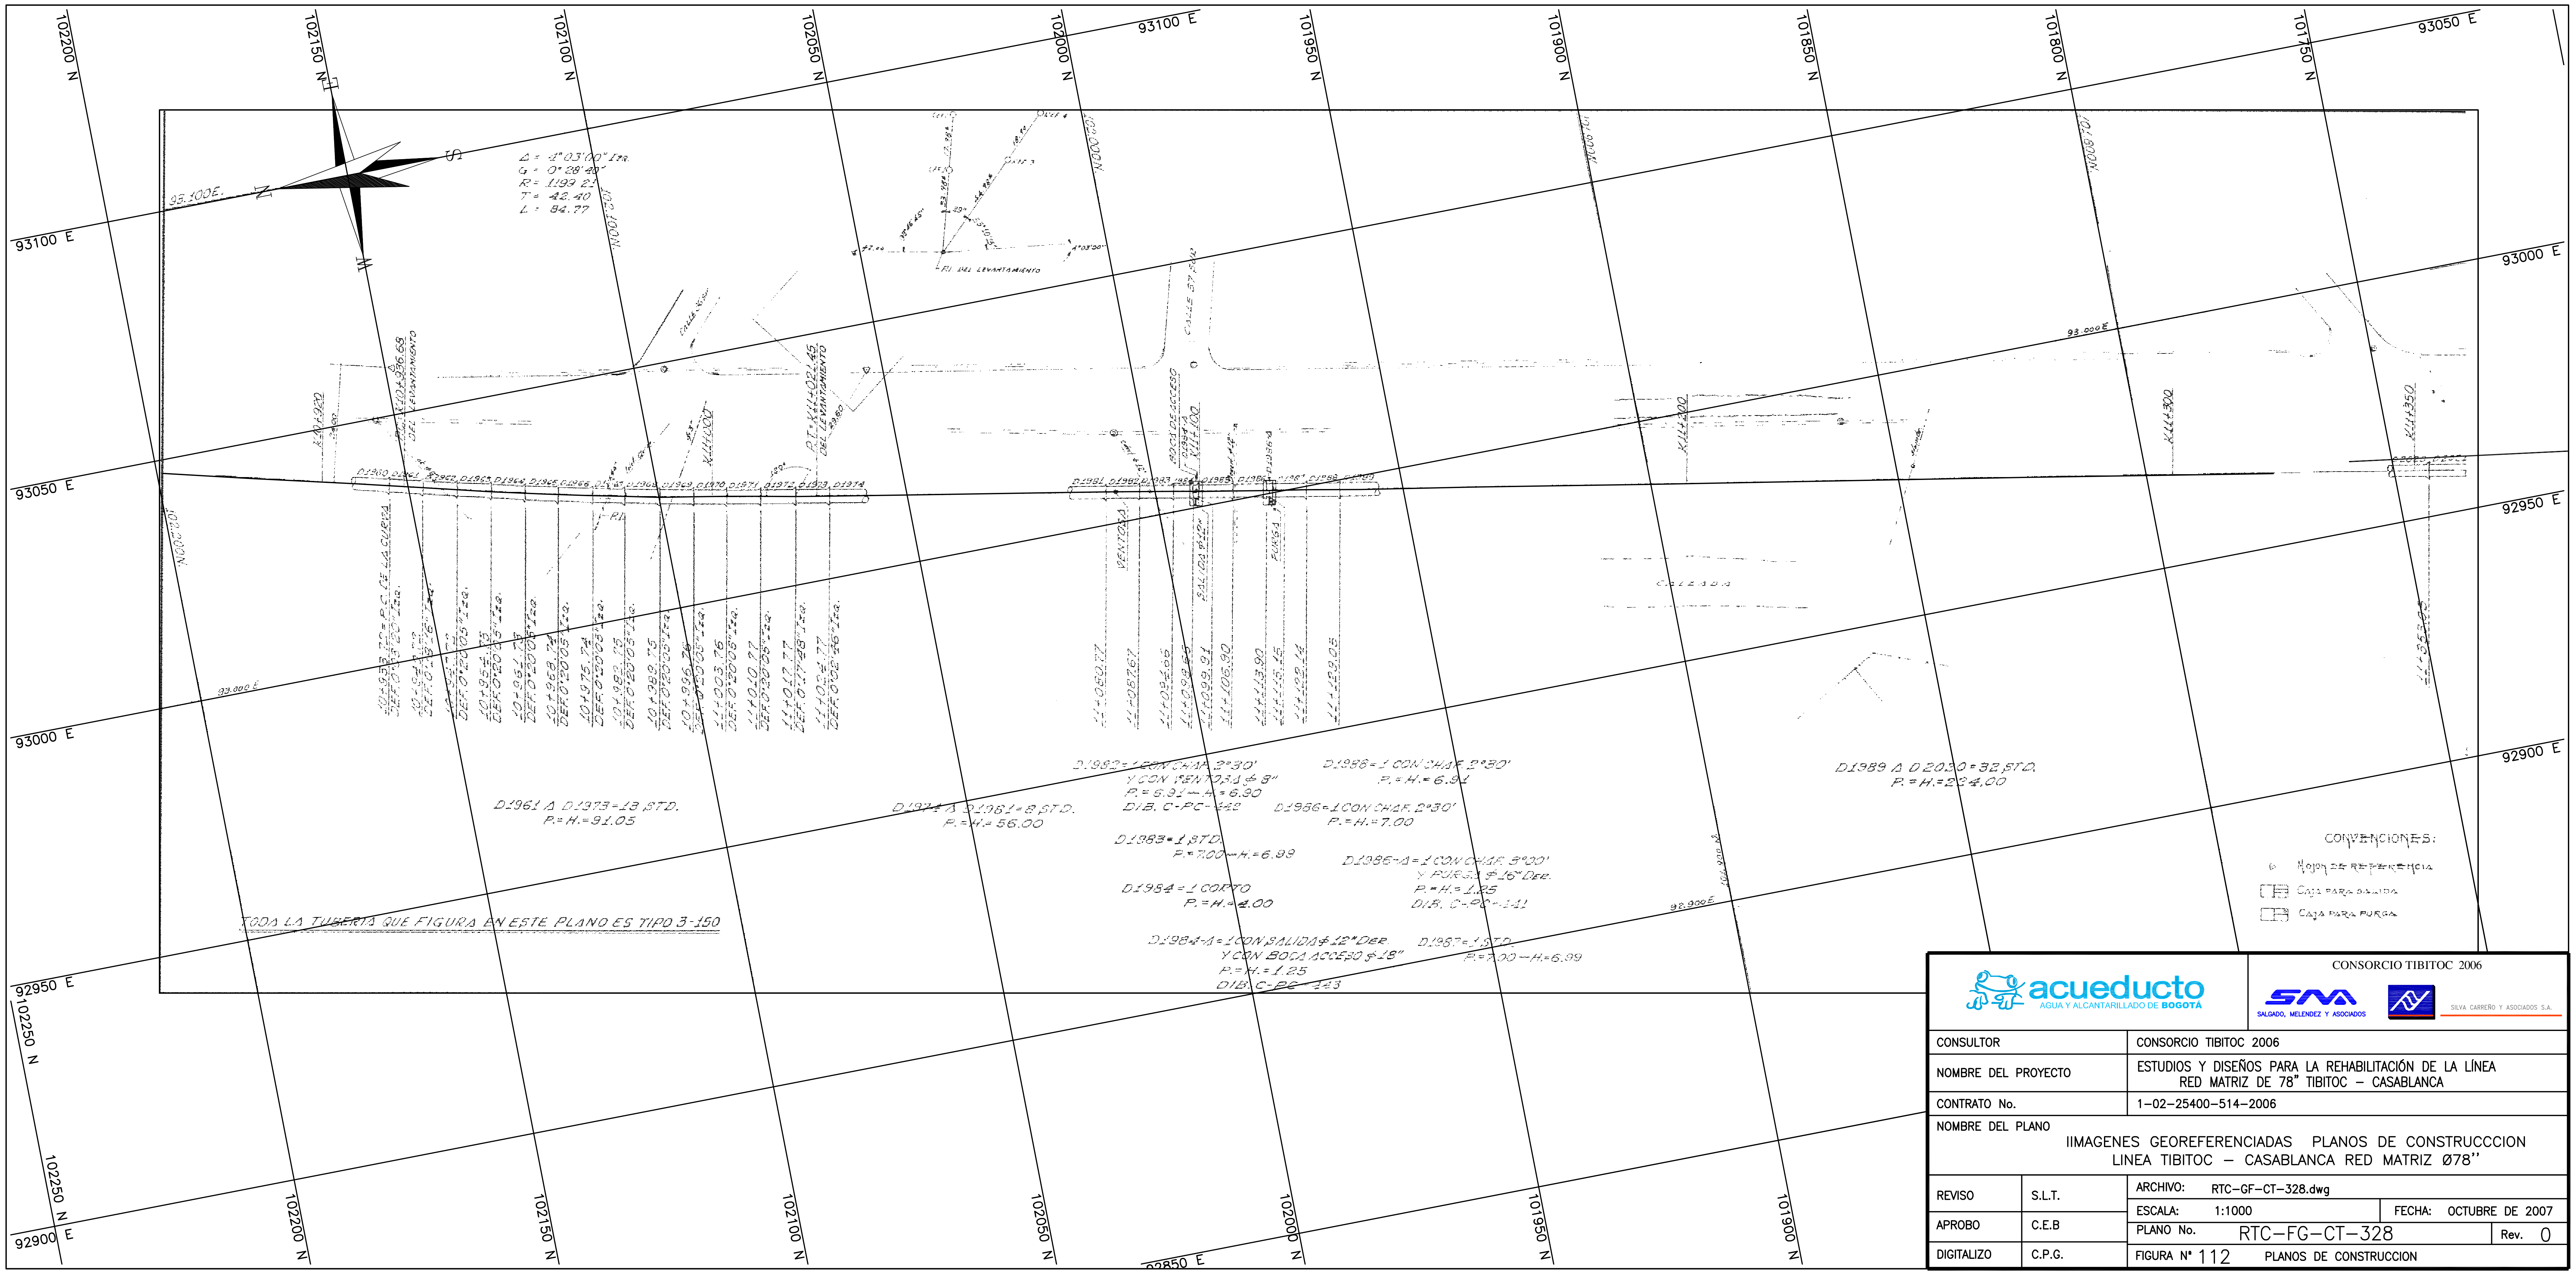

acueducto AGUA Y ALCANTARILLADO DE BOGOTÁ	CONSORCIO TIBITOC 2006 — SMA SALGADO, MELENDEZ Y ASOCIADOS — SILVA CARREÑO Y ASOCIADOS S.A.		
CONSULTOR	CONSORCIO TIBITOC 2006		
NOMBRE DEL PROYECTO	ESTUDIOS Y DISEÑOS PARA LA REHABILITACIÓN DE LA LÍNEA RED MATRIZ DE 78" TIBITOC – CASABLANCA		
CONTRATO No.	1-02-25400-514-2006		
NOMBRE DEL PLANO	IIMAGENES GEOREFERENCIADAS PLANOS DE CONSTRUCCCION LINEA TIBITOC – CASABLANCA RED MATRIZ Ø78"		
REVISO	S.L.T.	ARCHIVO: RTC-GF-CT-328.dwg	
APROBO	C.E.B	ESCALA: 1:1000	FECHA: OCTUBRE DE 2007
		PLANO No. RTC-FG-CT-328	Rev. 0
DIGITALIZO	C.P.G.	FIGURA N° 112 PLANOS DE CONSTRUCCION	