


INFORMACION PREDIAL			
No.	PREDIO	DIRECCION	MATRICULA INMOBILIARIA
008	INSTITUTO DE SEGURIDAD URBANA-DU	AC 576 SUR N.684-40	000-4444329
009	INSTITUTO DE SEGURIDAD URBANA-DU	NR 460 N.675-46 SUR	000-0008495
010	CARO PRADO PARRAS CARO	CLIE 488 SUR N.720-05	000-0114389
			GENIAL CATASTRAL
			4448 8004 000
			B 3 15366
			B 3 15366

PUNTOS GPS DE AMARRE			
PLANTO No.	NORTE	ESTE	ELEVACION
3	10388.839	93197.115	2156.472
4	10303.220	98767.860	2153.040
4	99225.510	99838.490	2153.948

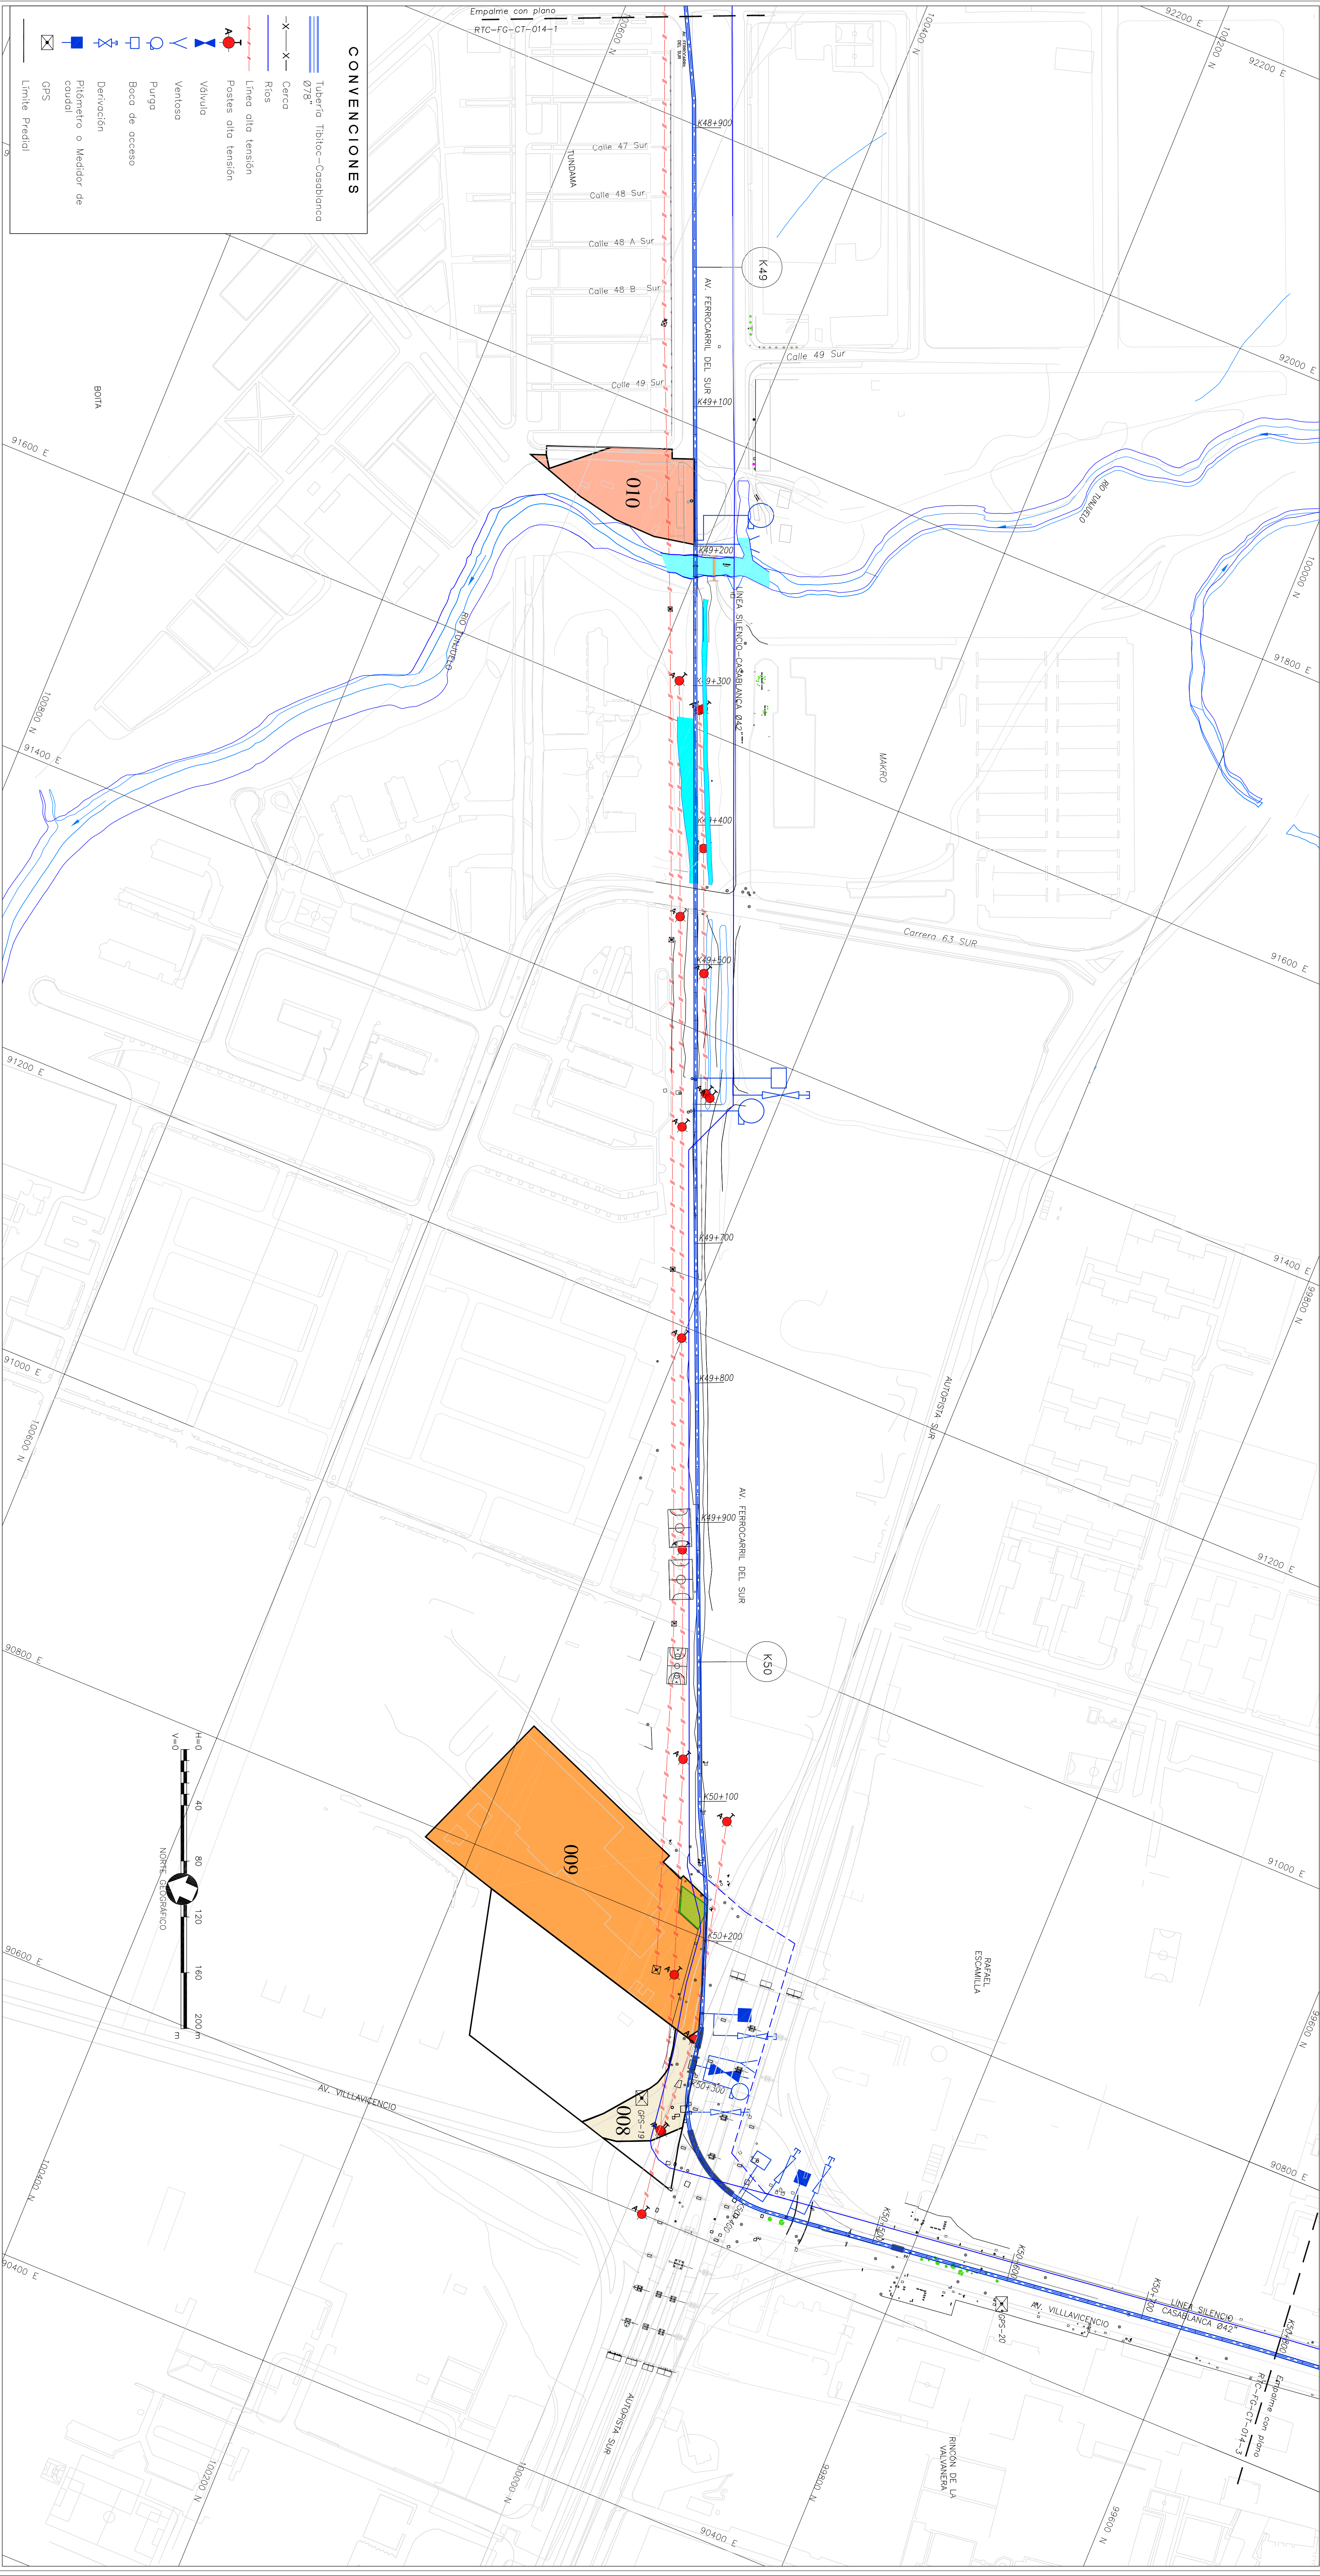

- CONVENCIONES**
- Tuberio Tibitoc-Casablanca
 - 078"
 - Cercos
 - Fijas
 - Linea otro trazo
 - Proble otro trazo
 - Valvula
 - Vertedor
 - Purga
 - Banca de acceso
 - Derivacion
 - Pilometro o Medidor de caudal
 - GPS
 - Limite Predial

CONSORCIO TIBITOC-CASABLANCA
 Contrato No. 1-02-2010-01-01-0005
 PRESIDENTE: Ing. Juan Carlos Alvarez
 GERENTE: Ing. Juan Carlos Alvarez
 REVISOR: Ing. Sergio Lora
 APROBADO: Ing. Juan Carlos Alvarez

ESTUDIOS TECNICOS S.A.
 ASESORIA
 ESTUDIOS TECNICOS S.A.
 RECTOR: Ing. Juan Carlos Alvarez
 GERENTE: Ing. Juan Carlos Alvarez
 REVISOR: Ing. Sergio Lora
 APROBADO: Ing. Juan Carlos Alvarez

acueducto
 AGUAS Y ALICANTARILLADO DE BOGOTÁ
 GERENCIA CORPORATIVA DEL SISTEMA MAESTRO
 DIRECCION RED MASTRIZ
 DIVISION TECNICA DE ADQUISICION PREDIAL

ESTUDIOS Y DISEÑOS PARA LA REHABILITACION DE LA LINEA RED MASTRIZ ACUEDUCTO DE 078" TIBITOC-CASABLANCA
 Contiene:
 LOCALIZACION GENERAL
 PREDIOS TRAMO 3
 K48+900 A K50+800

PROYECTO N°: RTG-FG-CT-014-2
 FECHA: MAYO DE 2008

PLANTO No. 3
 ESCALA: GRAFICA

C:\Users\jcarva\Documents\Proyectos\Tibitoc-Casablanca\ESTUDIOS TECNICOS S.A. Sistema Mastriz Tramo 3\LOCALIZACION GENERAL PREDIOS TRAMO 3\RTG-FG-CT-014-2.dwg 1:100000 30-May-2008