

**DIRECCIÓN ADMINISTRATIVA
DE BIENES RAICES
DIVISIÓN TÉCNICA DE ADQUISICIÓN PREDIAL**

Proyecto: ESTUDIOS Y DISEÑOS PARA LA REHABILITACIÓN DE LA LINEA RED

MATRIZ DE 78" TIBITOC-CASABLANCA

Dirección: AC 57R SUR No. 69A-40

Barrio: VILLA DEL RIO

Propietario: INSTITUTO DE DESARROLLO URBANO-UDU

Teléfono: -


TIPO DE AREA	REQUERIMIENTO	TOTAL	UNO	INFORMACION PREDIAL
TERRENO	648,74	0	M2	Código del Sector * 4546 80 04
CONSTRUCCION	0	0	M2	Cédula Catastral * 4546 8004 000
Unidad A	0	0	M2	Area según Escritura * 2712,661 M2
Unidad B	0	0	M2	Matrícula Inmobiliaria * 050-40442029
Enomoda	0	0	M2	Escritura Pública * 8283
Zone Duro	0	0	M2	NOTARIA * 01 de Bogotá
Coronamiento	0	0	M2	Fecha Escritura * 23/07/2004
SUMA DE AREAS TERRENO				Area Según Escritura * 2712,66 M2
EN RONDA HIDRAULICA				o ZMPA (A-B-C-D-E-F-A)
TOTAL (A-B-C-D-E-F-A)				Lindero Norte 102,64 ML
SOBREPANTE (E-F-E)				Lindero Oriente 20,53 ML
SUMA AREAS CONSTRUCCION				Lindero Sur 83,87 ML
REQUERIDA (A-B-C-D-A)				Lindero Occidente 53,85 ML
TOTAL (A-B-C-D-E-F-A)				TIPO DE NEGOCIACION
SOBREPANTE				0 M2 Compra de Terreno
				0 M2 Constitución Servidumbre

CUADRO DE MOJONES

MOJON	NORTE	ESTE	DISTANCIA	MOJON
A	100007,95	90729,86	25,00	A
B	100004,16	90705,15	15,10	B
C	100000,85	90690,42	28,39	C
D	99988,89	90664,80	5,20	D
E	99985,23	90668,49	59,38	E
F	99966,36	90726,81	11,98	F
A	100007,95	90729,86		A

OBSERVACIONES

* Datos Tomados de Certificados Catastrales V/o de Registro

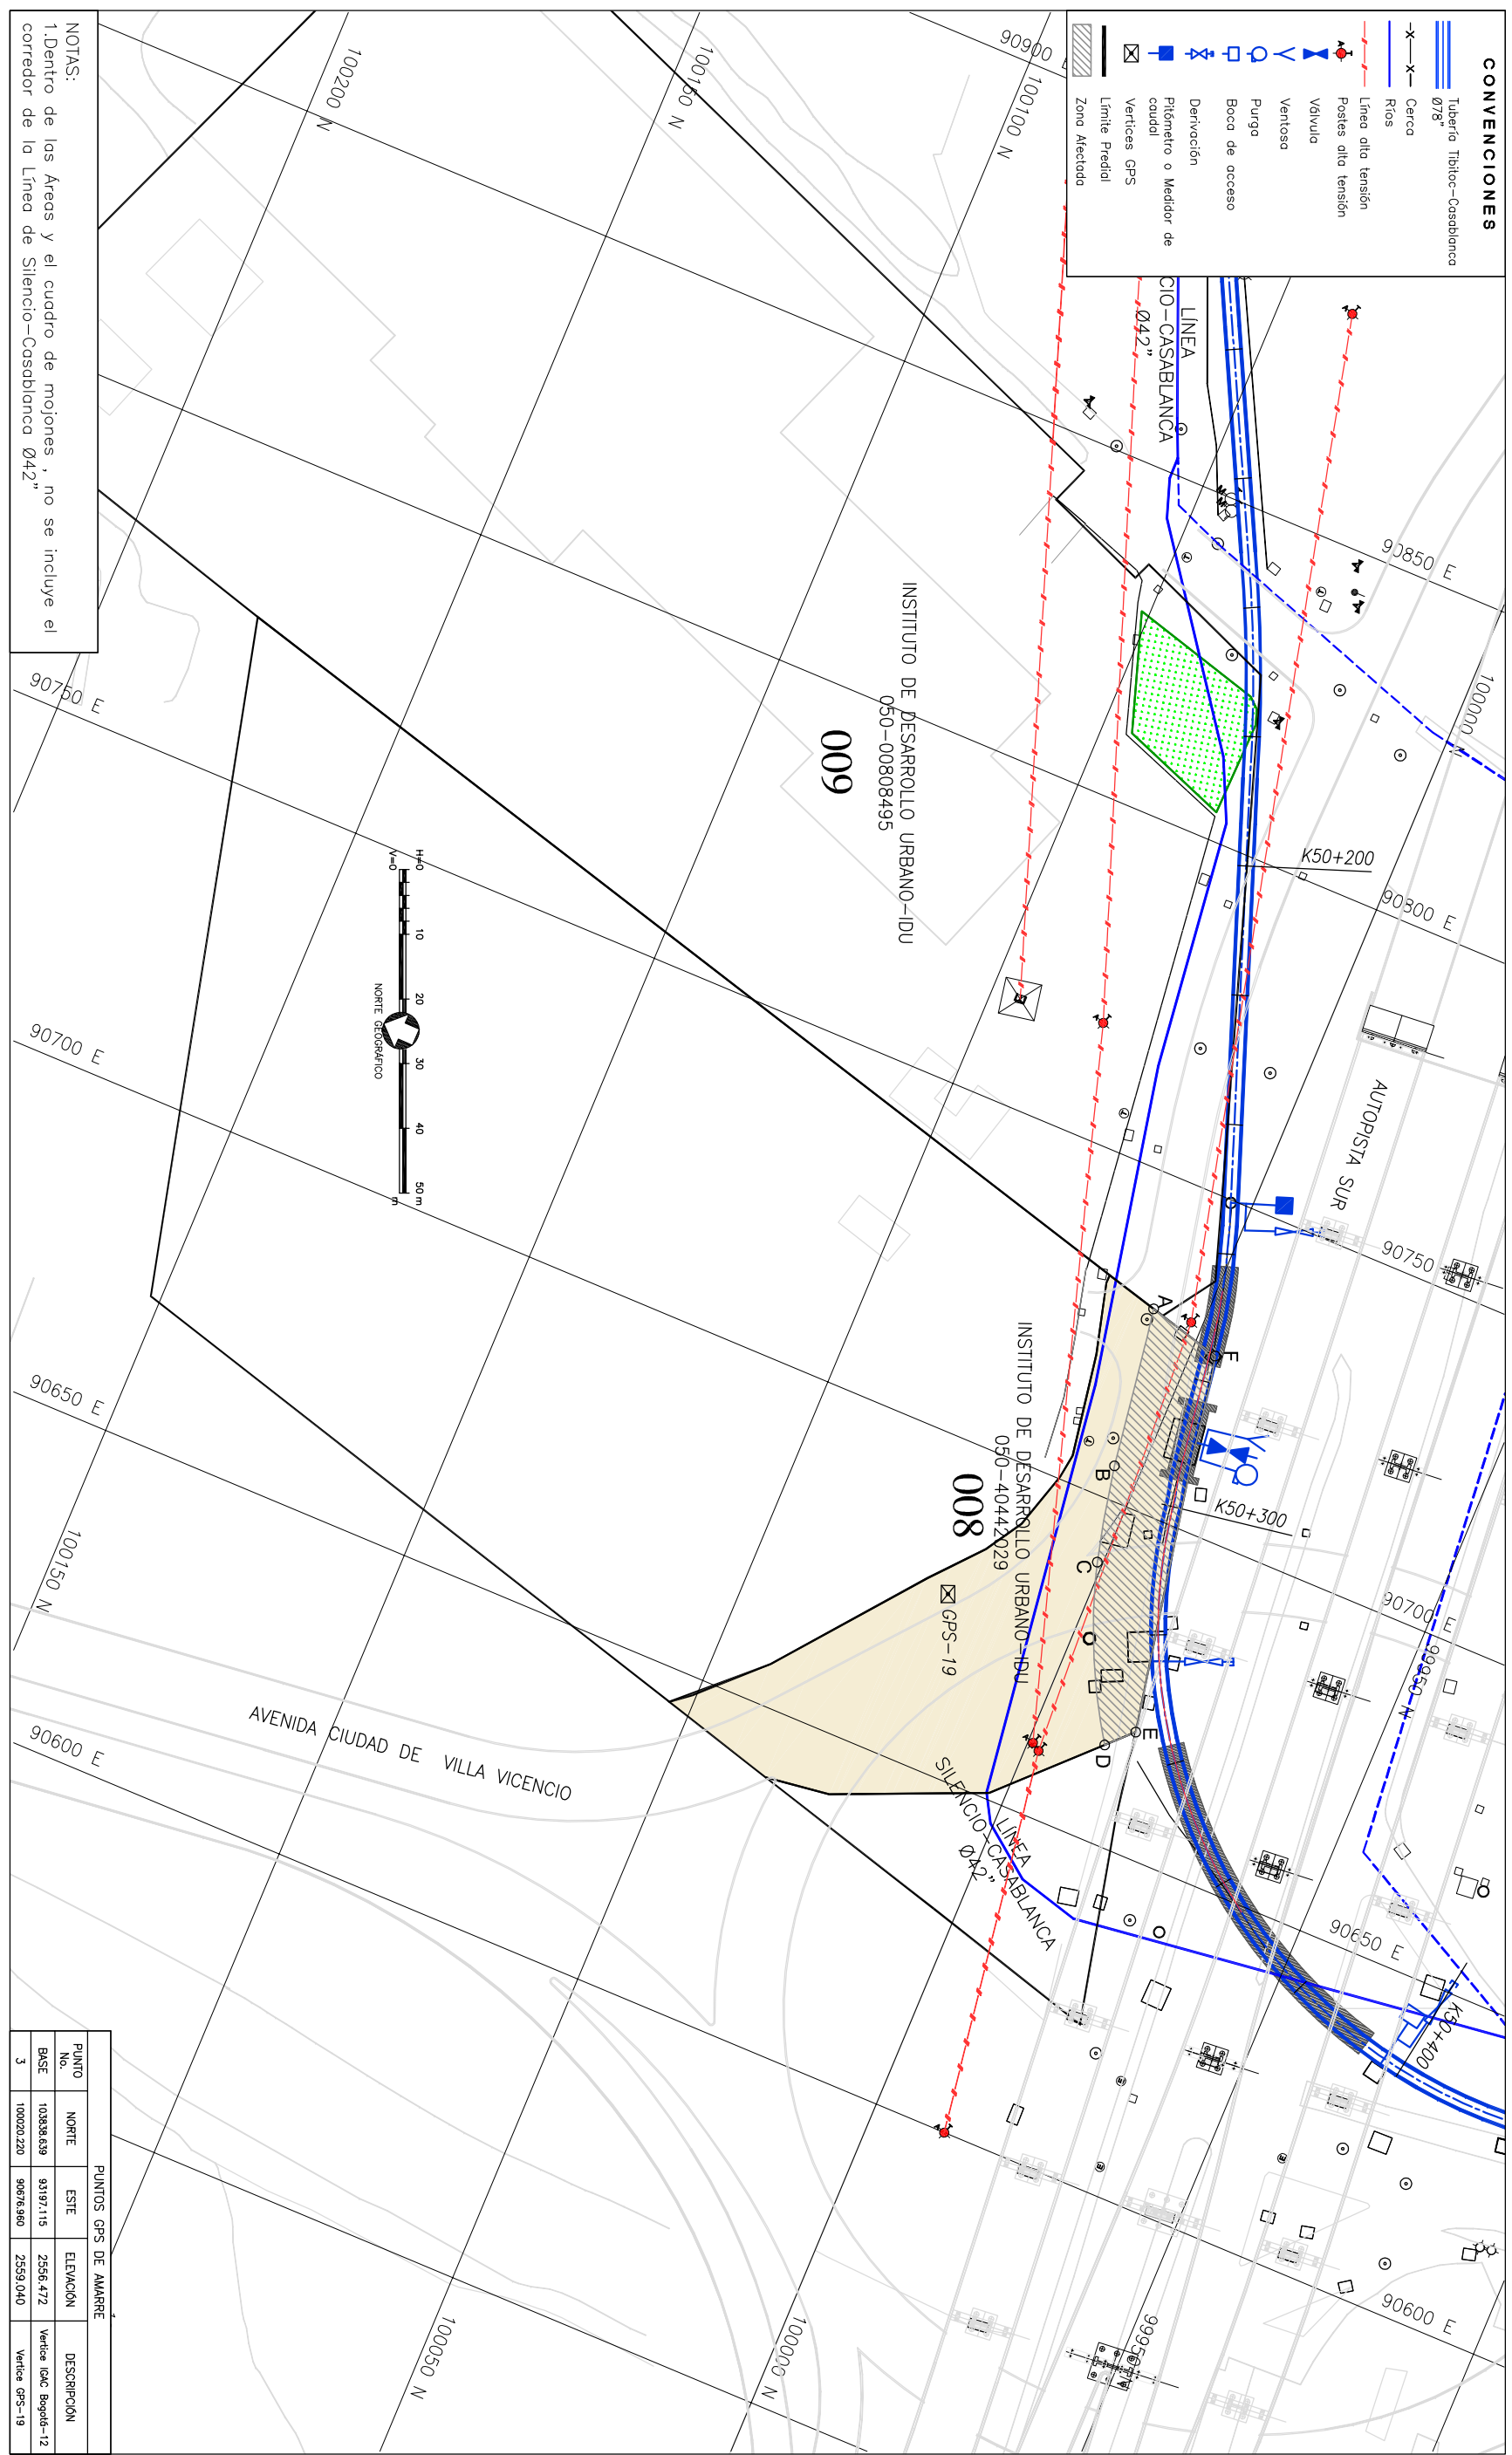

PUNTO	NOMBRE	ESTE	ELEVACION	DESCRIPCION

Ficha Predial No: 008

Anula y Reemplaza la Ficha No 008

LOCALIZACION # DE PLANO

PLANO DE MANZANA CATASTRAL
UNIDAD ADMINISTRATIVA ESPECIAL
CATASTRO DISTRICTAL
CODIGO 00454680

FECHA: JULIO DE 2008

ESCALA: 1 : 2000

AVISO SAP No.: 8000XXXXXX

PLANO No.: 9 / 59

ARCHIVO MAGNETICO: RTC-FG-CT-023.dwg




PRESENTE: MSc. Luis Guillermo González A. REVISOR: MSc. Sergio López de la Hoz
MSc. Elizabeth Sierra Ciro MSc. Daniel Sierra Ciro

Aprobado: _____ ING. _____
VBOB Interventor EAAB

INGENIERO RESPONSABLE PROYECTO EAAB _____ ING. _____

LOCALIZACION



ESCALA: 1 : 250,000