

**DIRECCIÓN ADMINISTRATIVA
DE BIENES RAICES
DIVISIÓN TÉCNICA DE ADQUISICIÓN PREDIAL**

Proyecto: ESTUDIOS Y DISEÑOS PARA LA REHABILITACIÓN DE LA LINEA RED

MATRIZ DE 78" TIBITOC-CASABLANCA

Dirección: KRA 68D No. 57H-65 SUR

Barrío: VILLA DEL RÍO

Propietario: INSTITUTO DE DESARROLLO URBANO-IDU

Teléfono: -

TIPO DE AREA	REQUERIDO	TOTAL	UNO	INFORMACION PREDIAL
TERRENO	987,76	0	M2	Código del Sector * 4546 80 01
CONSTRUCCION	0	0	M2	Cédula Catastral * B S 15256
Linderos A	0	0	M2	Área según Escritura * 21130 M2
Linderos B	0	0	M2	Matrícula Inmobiliaria * 050-00898495
Enterosa	0	0	M2	Escritura Pública * 2419
Zona Dura	0	0	M2	NOTARIA * 19 de Bogotá
Cerchamiento	0	0	M2	Fecha Escritura * 24/08/1985
SUMA DE AREAS TERRENO				Área según Escritura * 21130 M2
EN RONDA HIPOTECARIA o ZMRA (A-B-C-S-D-A)	0	0	M2	Lindero Norte * 111,61 ML
TOTAL (A-B-C-D-E-F-A)	0	0	M2	Lindero Oriente * 181,82 ML
SOBRANTE (E-F-E)	0	0	M2	Lindero Sur * 104,61 ML
SUMA AREAS CONSTRUCCION				Lindero Occidente * 236,71 ML
REQUERIDA (A-B-C-D-A)	0	0	M2	TIPO DE NEGOCIACION
TOTAL (A-B-C-D-E-F-A)	0	0	M2	Compra de Terreno
SOBRANTE	0	0	M2	Constitución Servidumbre

CUADRO DE MOJONES				
MOJON	NORTE	ESTE	DISTANCIA	MOJON
A	100030,47	90826,55	16,20	A
B	100045,48	90832,64	109,52	B
C	100007,95	90729,86	1,71	C
D	10006,29	90729,42	9,74	D
E	100000,80	90737,47	93,89	E
A	100030,47	90826,55		A

NOTAS:
* Datos Tomados de Certificados Catastrales V/o de Registro

Ficha Predial No: 009

Anula y Reemplaza la Ficha No 009

LOCALIZACION # DE PLANO

FECHA: JULIO DE 2008

ENVA
CONSEJO TÉCNICO S.A.
Carrera No. 149-269-94-908
Bogotá, D.C.

Bogotá, D.C.


ING.
VBO Interventor EAAB

PLANO DE MANZANA CATASTRAL
UNIDAD ADMINISTRATIVA ESPECIAL
CATASTRO DISTRICTAL
CODIGO 00454680



ESCALA: 1 : 1000
AVISO SAP No.: 8000XXXXXX
PLANO No.: 10 / 59
ARCHIVO MAGNETICO:
RTC-FG-CT-024.dwg

CONVENCIONES	
	Tibitoc-Tibitoc-Casablanca 078"
	Cercos
	Ríos
	Línea alta tensión
	Puente alta tensión
	Vahuela
	Ventosa
	Boca de acceso
	Derivación
	Píntometro o Medidor de caudales GPS
	Vertices GPS
	Límite Predial
	Zona Afectada

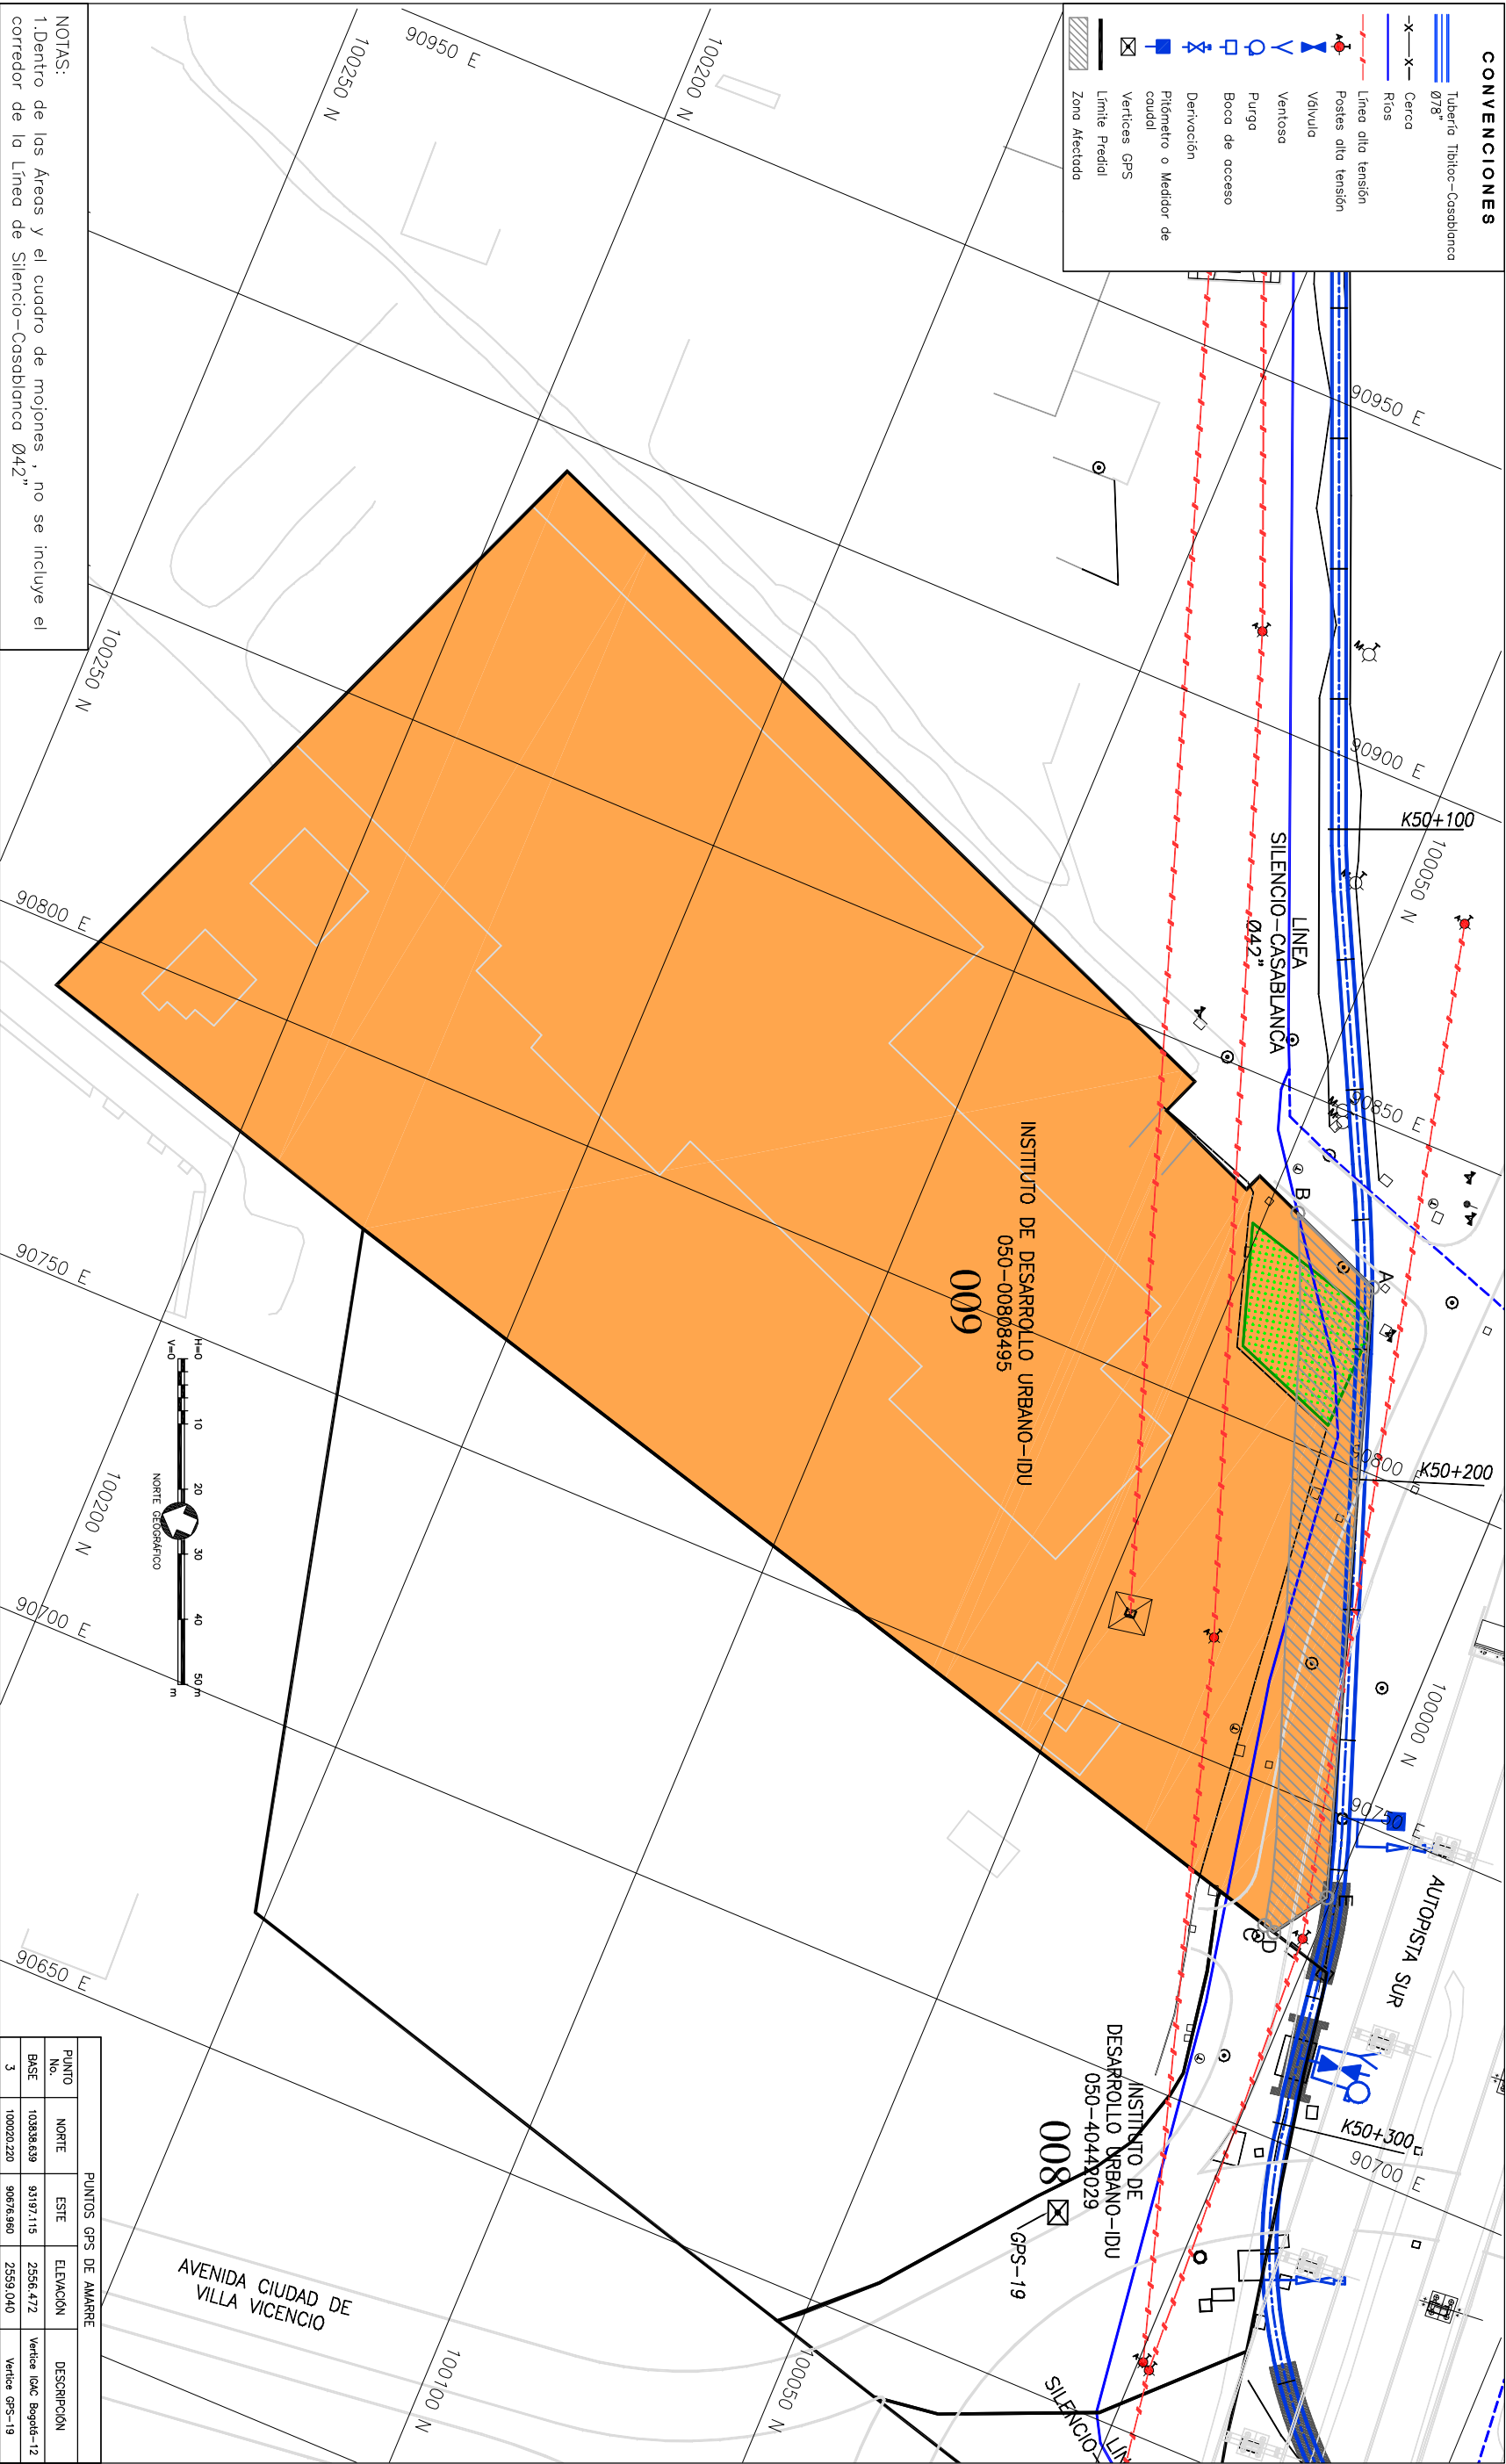

PUNTOS GPS DE MARQUE				
PUNTO	NOMBRE	ESTE	ELEVACION	DESCRIPCION
