

**DIRECCIÓN ADMINISTRATIVA
DE BIENES RAICES
DIVISIÓN TÉCNICA DE ADQUISICIÓN PREDIAL**

Proyecto: ESTUDIOS Y DISEÑOS PARA LA REHABILITACIÓN DE LA LINEA RED
MATRIZ DE 78 "TIBITOC-CASABLANCA"

Dirección: CLE 43ASUR No. 72G-50 INT 1

Banco: RENANIA URAPANES

Propietario: CONSTRUCTORA VIGA DEL PARQUE S.A.


Teléfono: 5639807 / 5638375


TIPO DE AREA	REQUERIDO	TOTAL	UNO	INFORMACION PREDIAL
TERRENO	502.69	0	M2	Código del Sector * 4582 01 07
CONSTRUCCION	0	0	M2	Cédula Catastral * 4582 0107 000
Linderos A	0	0	M2	Area según Escritura * 3619.20 M2
Linderos B	0	0	M2	Matrícula Inmobiliaria * 050-40145034
Enteros	0	0	M2	Escritura Pública * 3113
Zona Dura	0	0	M2	NO/DA/NA * 41 de Bogotá
Cerremento	0	0	M2	Fecha Escritura * 29/12/2005
SUMA DE AREAS TERRENO				Area según Escritura * 3619.20 M2
EN RONDA HIPOTECARIA o ZMRA (A-B-C-S-D-A)	0	0	M2	Lindero Norte 59.95 ML
TOTAL (A-B-C-D-E-F-A)	0	0	M2	Lindero Oriente 77.28 ML
SOBREANTE (E-F-E)	0	0	M2	Lindero Sur 40.99 ML
SUMA AREAS CONSTRUCCION				Lindero Occidente 96.05 ML
REQUERIDA (A-B-C-D-A)	0	0	M2	TIPO DE NEGOCIACION
TOTAL (A-B-C-D-E-F-A)	0	0	M2	Compra de Terreno
SOBREANTE	0	0	M2	Construcción Servidumbre

CUADRO DE MOJONES				
MOJON	NORTE	ESTE	DISTANCIA	MOJON
A	100683.39	92302.93	12.12	A
B	100694.61	92298.37	41.06	B
C	100678.96	92260.42	12.37	C
D	100667.50	92265.05	41.08	D
A	100683.39	92302.93		A

NOTAS:
* Datos Tomados de Certificados Catastrales V/o de Registro

Ficha Predial No: 014

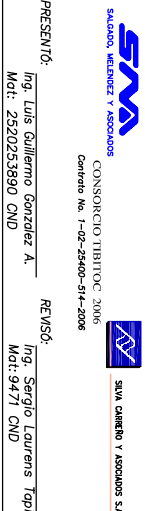

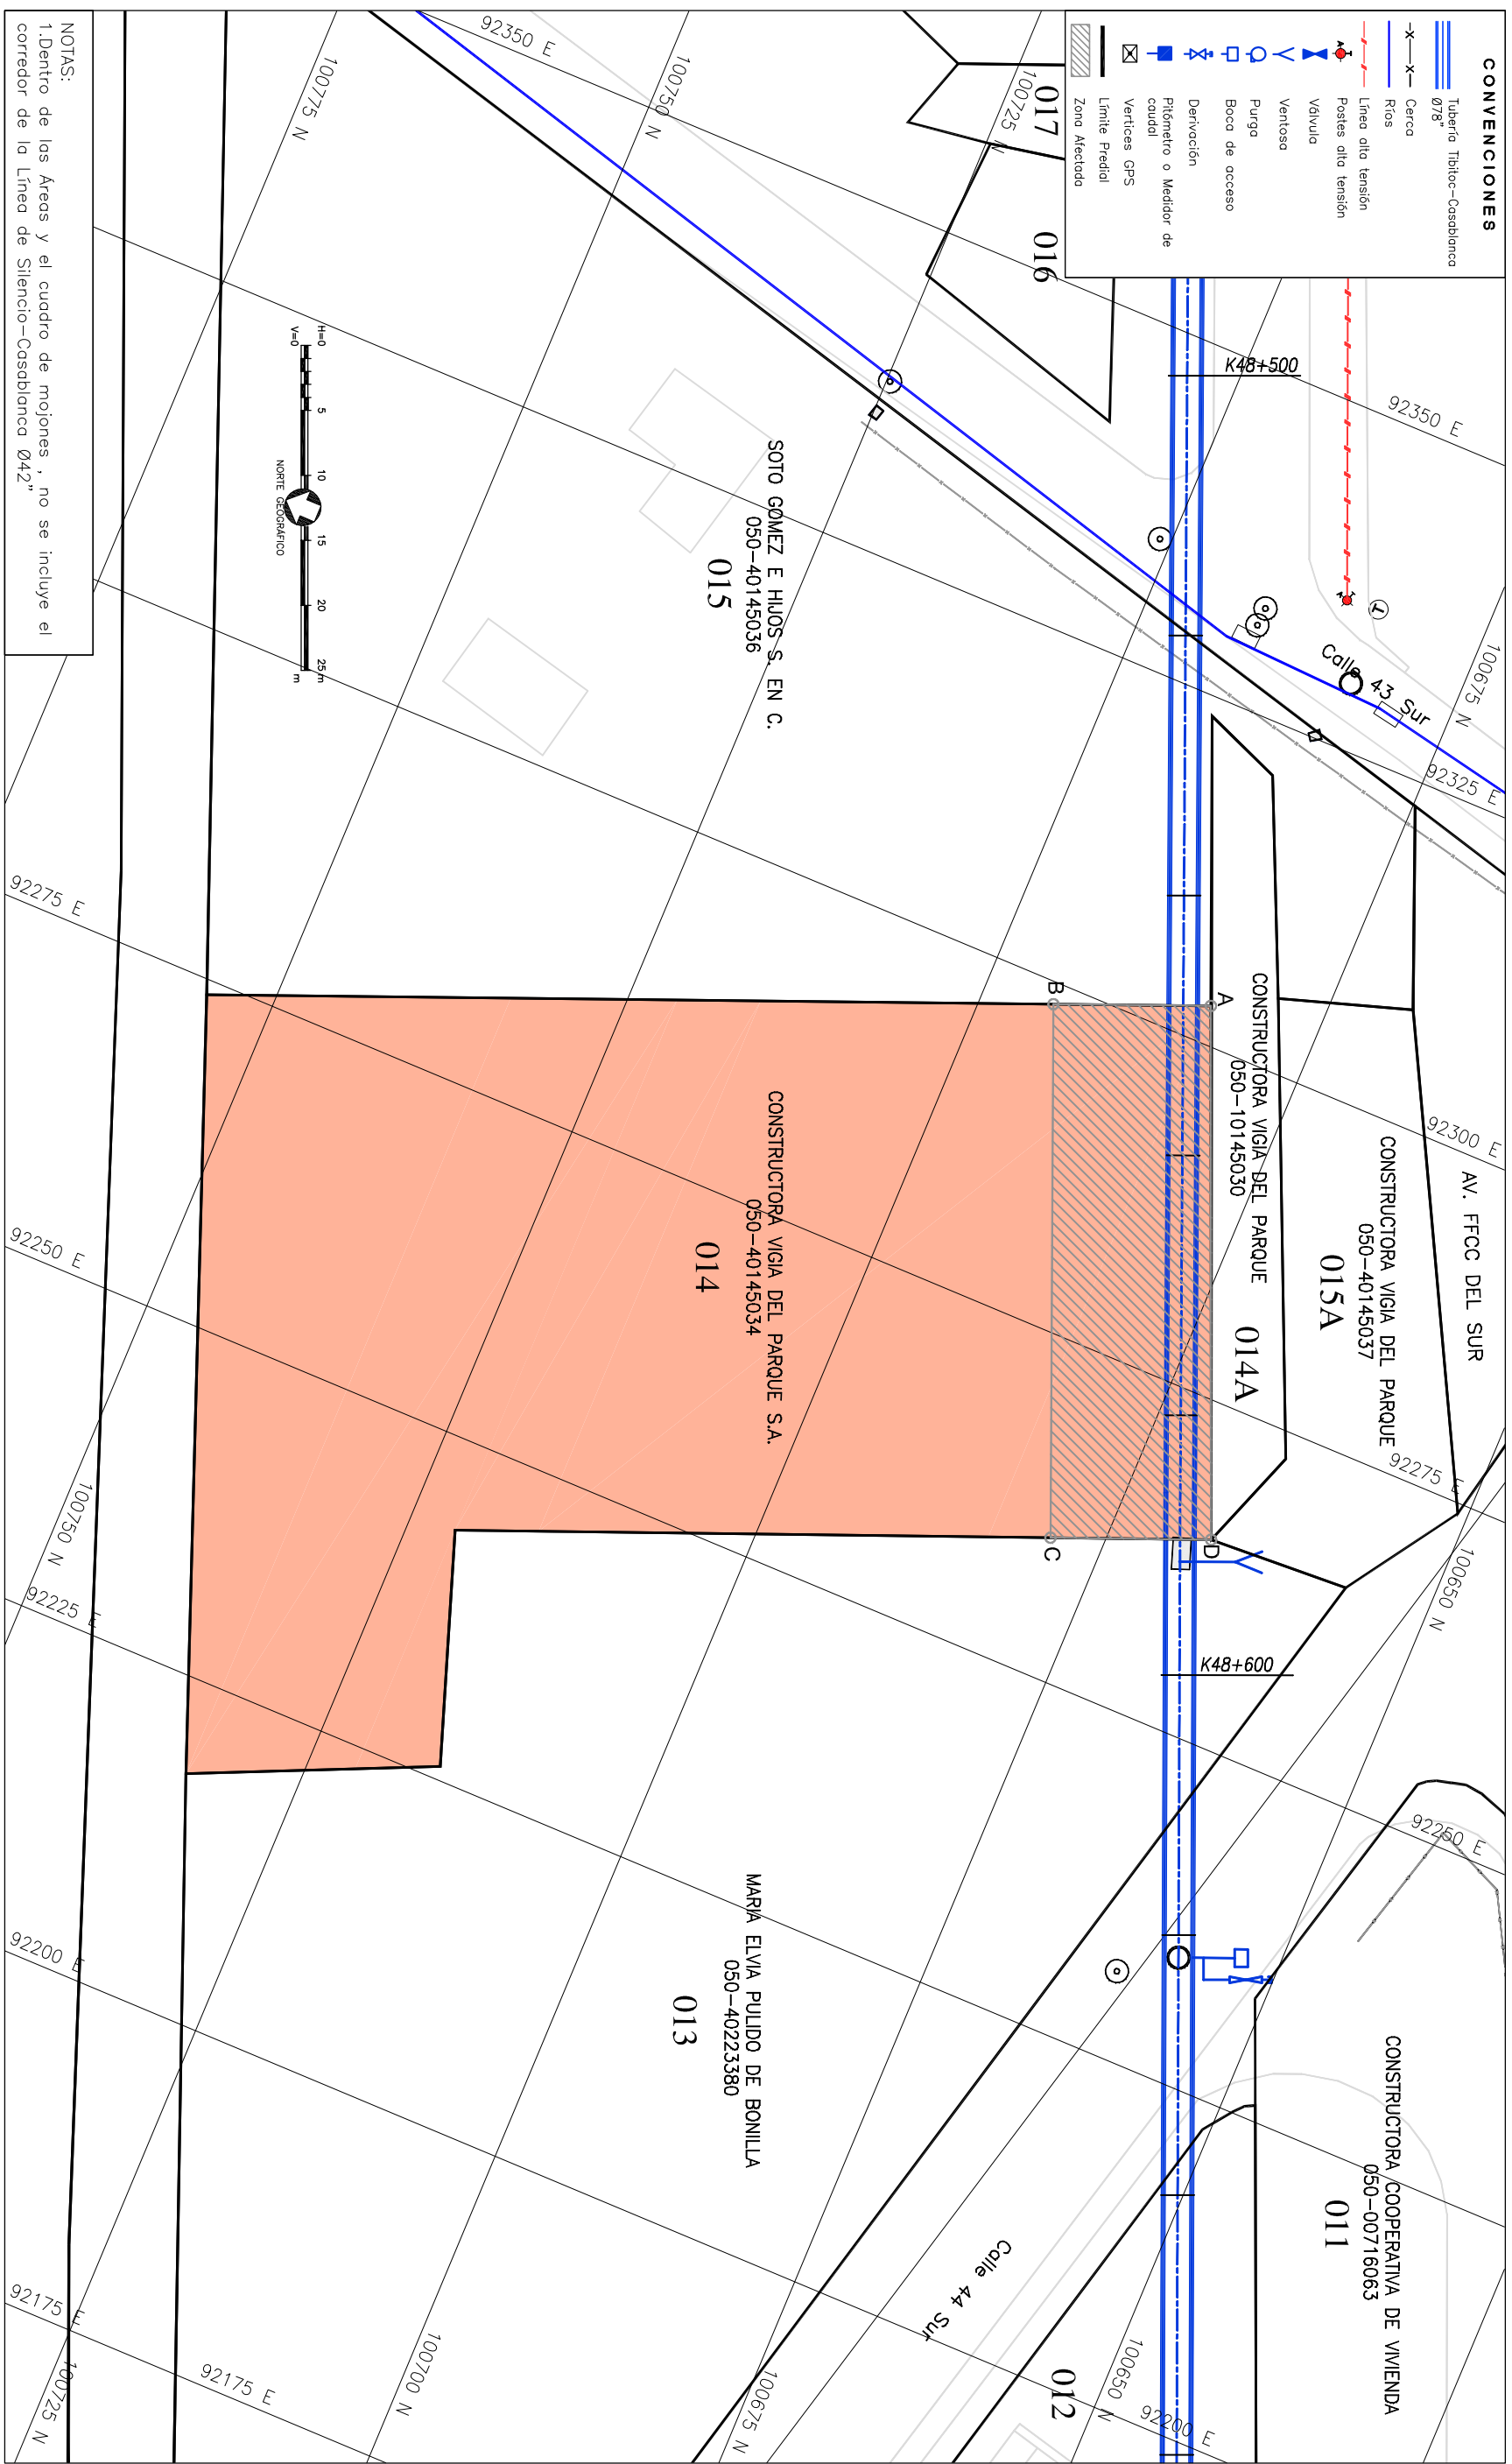

NOTAS:
1. Dentro de los Areas y el cuadro de mojones, no se incluye el corredor de la Línea de Silencio-Casablanca Ø42"

Anula y Reemplaza la Ficha No 014

ING. _____ Aprobado:
ING. _____ VBOB Interventor EAAB
INGENIERO RESPONSABLE PROYECTO EAAB
ING. _____

LOCALIZACIÓN # DE PLANO
 PLANO DE MANZANA CATASTRAL
 UNIDAD ADMINISTRATIVA ESPECIAL
 CATASTRO DISTRITAL
 CODIGO 00488201



FECHA: JULIO DE 2008
 ESCALA: 1 : 500
 AVISO SAP No.: 8000XXXXXX
 PLANO No.: 15 / 59
 ARCHIVO MAGNETICO:
 RTC-FG-CT-029.dwg
 RT-C-FG-CT-029.dwg