

**DIRECCIÓN ADMINISTRATIVA
DE BIENES RAICES
DIVISIÓN TÉCNICA DE ADQUISICIÓN PREDIAL**

Proyecto: ESTUDIOS Y DISEÑOS PARA LA REHABILITACIÓN DE LA LINEA RED

MATRIZ DE 78 "TIBITOC-CASABLANCA"

Dirección: TV 72D BIS 42C-43 SUR

Barrio: La Campiña

Propietario: RUTH JAQUELINE PANQUEVA MONTOYA

Teléfono: -

TIPO DE AREA	REQUERIDO	TOTAL	UNO	INFORMACION PREDIAL
TERRENO	43,30	0	M2	Código del Sector * 4306 09 22
CONSTRUCCION	57,47	0	M2	Código Catastral * 428 S 161 14
Linderos A	0	0	M2	Área según Escritura * 229 M2
Linderos B	0	0	M2	Matrícula Inmobiliaria * 050-38146
Enteros B	0	0	M2	Escritura Pública * 2534
Zona Dura	0	0	M2	NO/NA * 33 de Bogotá
Cerromento	0	0	M2	Fecha Escritura * 12/10/1995
SUMA DE AREAS TERRENO				Área según Escritura * 229 M2
EN RONDA HIPOTECARIA o ZMRA (A-B-C-S-D-A)	0	0	M2	Linderos Norte 2285 ML
TOTAL (A-B-C-D-E-F-A)	0	0	M2	Linderos Oriente 10.00 ML
SORBRANTE (E-F-E)	0	0	M2	Linderos Sur 2285 ML
REQUERIDA (A-B-C-D-A)	0	0	M2	Linderos Occidente 10.00 ML
TOTAL (A-B-C-D-E-F-A)	0	0	M2	Compra de Terreno 0
SORBRANTE	0	0	M2	Construcción Servidumbre 0

CUADRO DE MOLONES			
MOLON	NORTE	ESTE	DISTANCIA MOLON
A	100735.69	92398.17	A
B	100739.49	92407.42	B
C	100735.52	92409.05	C
D	100731.64	92399.83	D
A	100735.69	92398.17	A

OBSERVACIONES
-Predio nuevo, al considerarse una zona de corredor de 10m a cada lado del eje.
-ÁREAS DE CONSTRUCCIÓN:
Primer piso = 43,30
Segundo piso = 14,17

NOTAS:
* Datos Tomados de Certificados Catastrales V/O de Registro

Ficha Predial No: 021




Anula y Reemplaza la Ficha No NUEVA

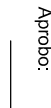


LOCALIZACIÓN # DE PLANO



FECHA: JULIO DE 2008


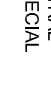
ESCALA: 1 : 200

AVISO SAP NO.: 8000XXXXXX

ING.   

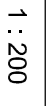
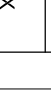
ING.   

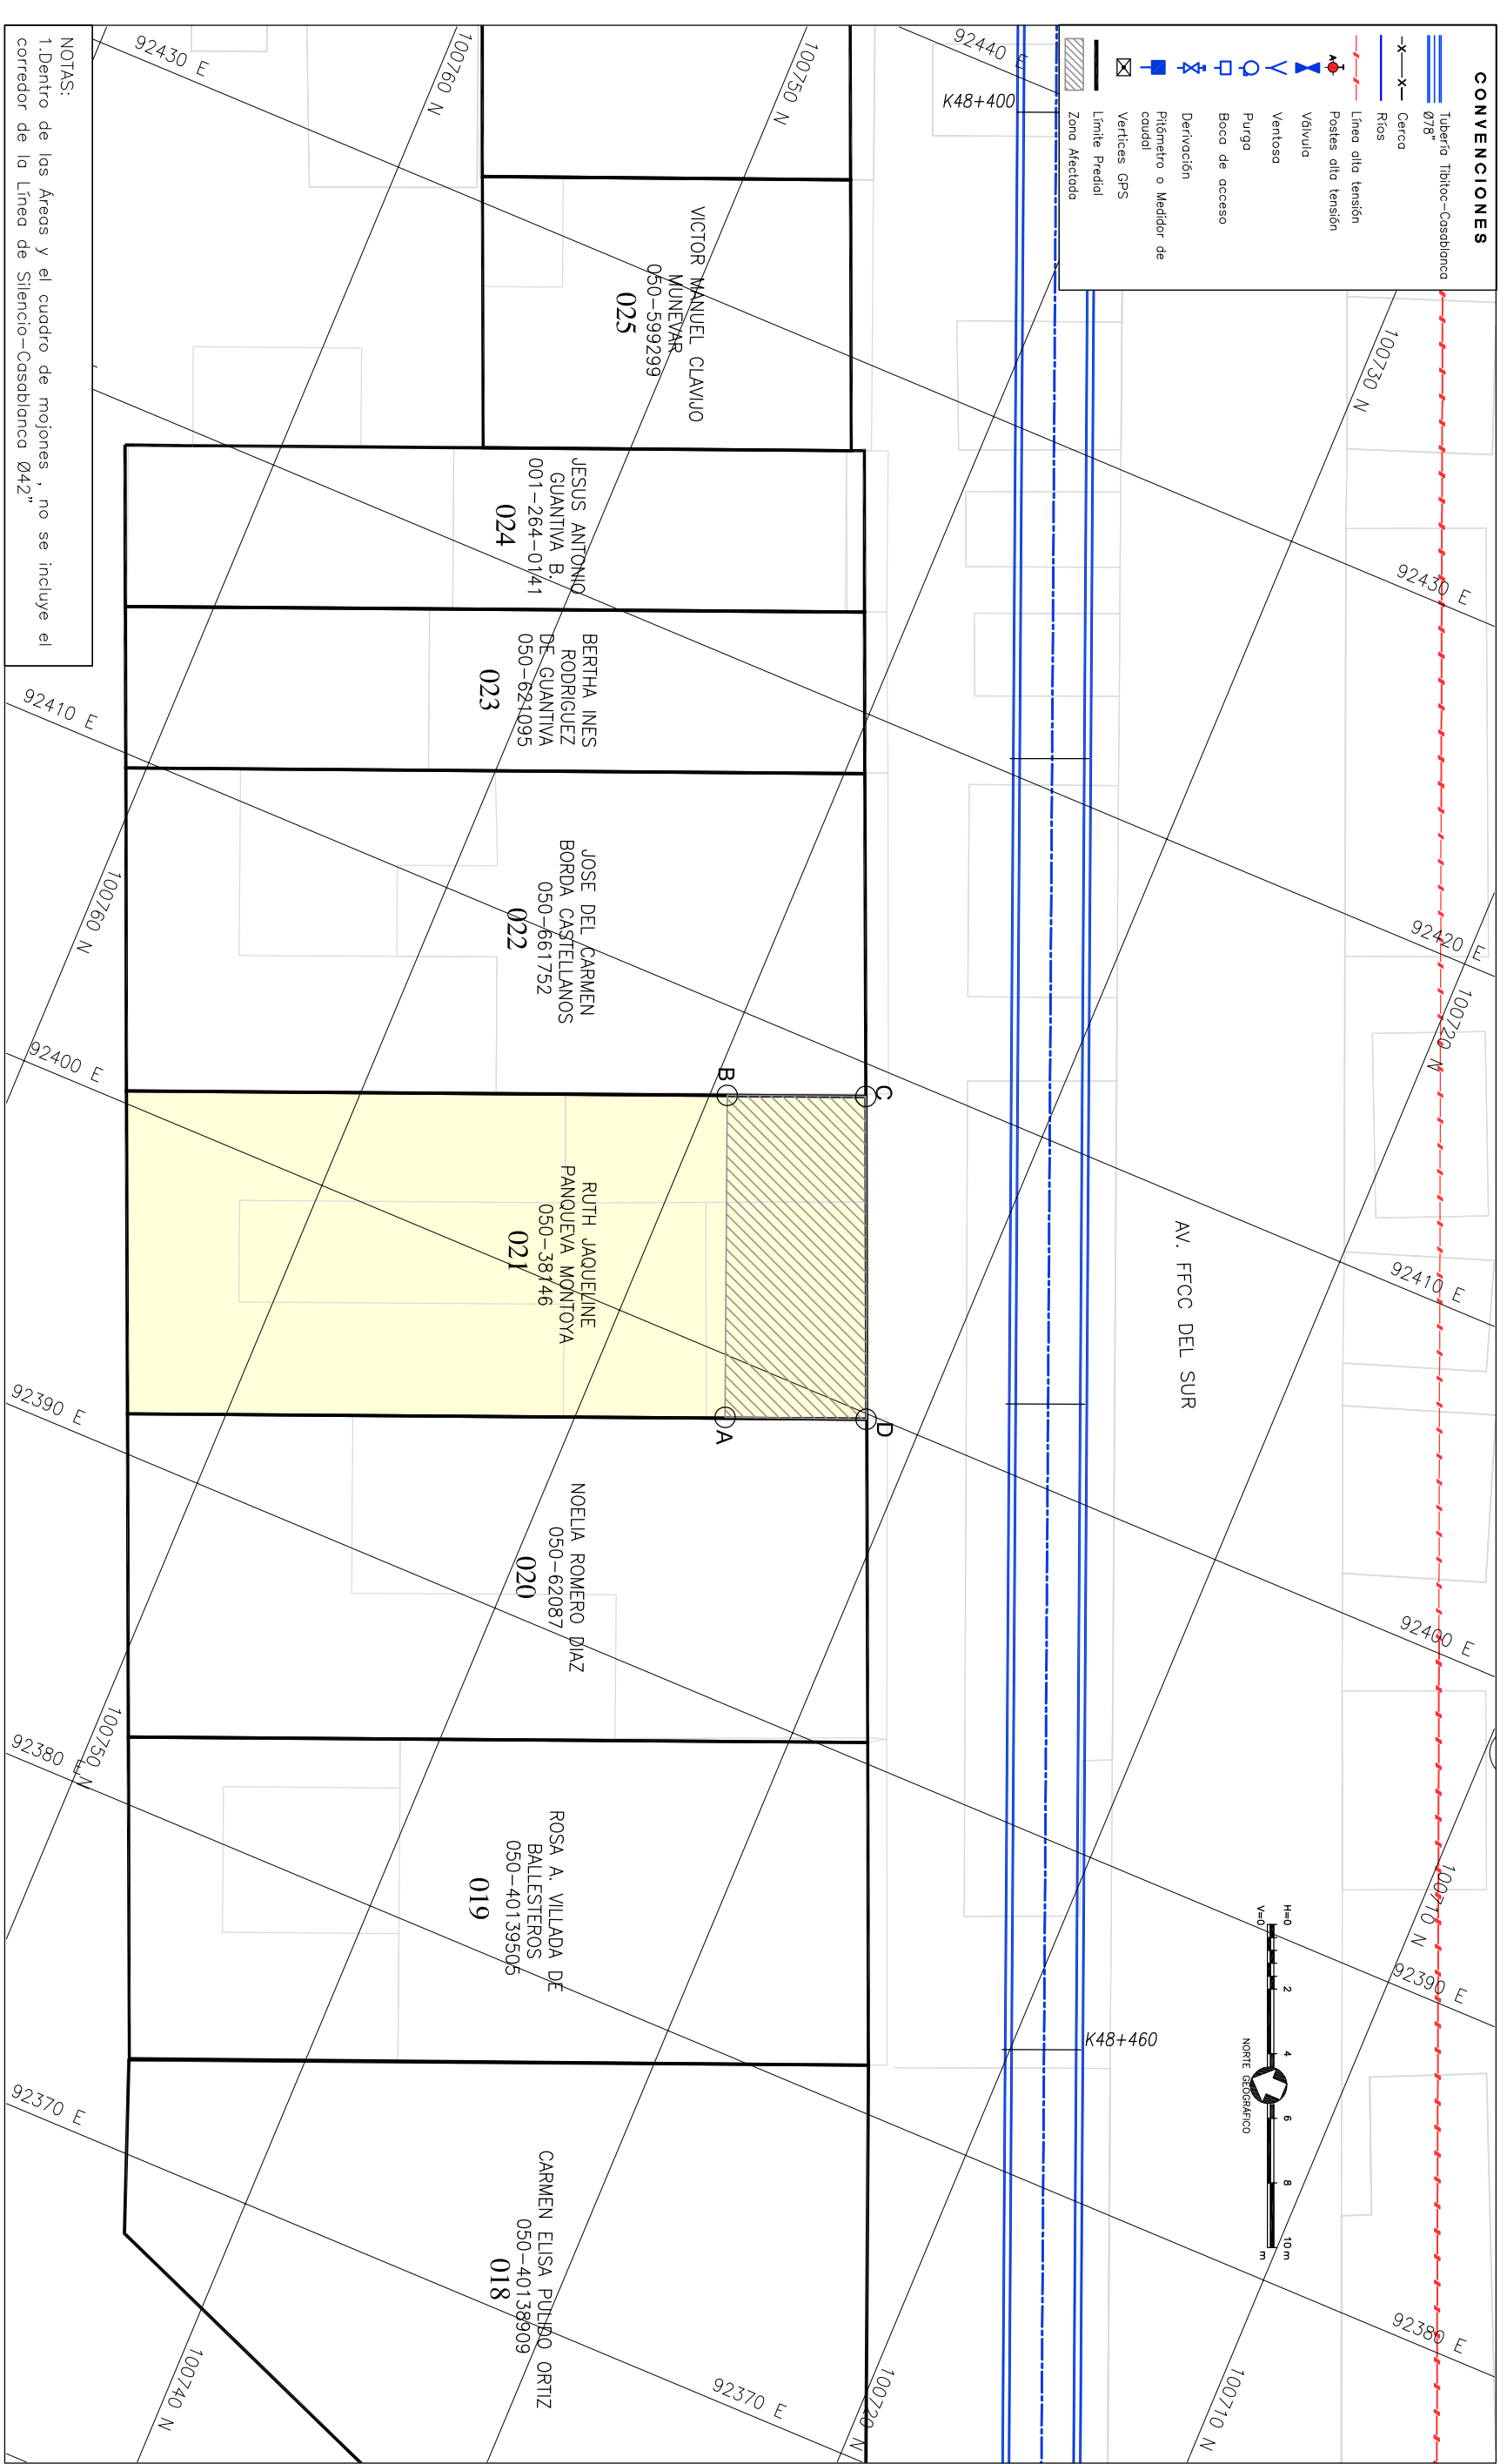
ING.  

ING.  




ING.  

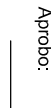


ING.  



ING.  


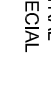


NOTAS:
1. Dentro de los Areas y el cuadro de molones, no se incluye el corredor de la Línea de Silencio-Casablanca 042"

ING.   

ING.   

ING.  

ING.  

ING.  

ING.  

ING. 