



**DIRECCIÓN ADMINISTRATIVA
DE BIENES RAICES
DIVISIÓN TÉCNICA DE ADQUISICIÓN PREDIAL**

Proyecto: ESTUDIOS Y DISEÑOS PARA LA REHABILITACIÓN DE LA LINEA RED
MATRIZ DE 78" TIBITOC-CASABLANCA

Dirección: TV 72D BIS NO. 391 - 47 SUR

Barrío: La Campiña

Propietario: ROSA MARIA SOLA Y OTRAS

Teléfono: -

TIPO DE AREA	REQUERIDO	TOTAL	UNO	INFORMACION PREDIAL
TERRENO	13,08	0	M2	Código del Sector
CONSTRUCCION	36,15	0	M2	Cédula Catastral
Unidad A	0	0	M2	Área según Escritura
Unidad B	0	0	M2	Medicreúe Inmobiliaria
Entomoda	0	0	M2	Escritura Pública
Zona Dura	0	0	M2	NOTARIA
Cerramento	0	0	M2	Fecha Escritura
SUMA DE AREAS TERRENO				Área según Escritura
EN RONDA HIPOTALUCA o ZMPA (A-B-C-S-D-A)	0	0	M2	Linderos Norte
TOTAL (A-B-C-D-E-F-A)	0	0	M2	Linderos Oriente
SOBRANTE (E-F-E)	0	0	M2	Linderos Sur
SUMA AREAS CONSTRUCCION				Linderos Occidente
REQUERIDA (A-B-C-D-A)	0	0	M2	TIPO DE NEGOCIACION
TOTAL (A-B-C-D-E-F-A)	0	0	M2	Compra de Terreno
SOBRANTE	0	0	M2	Constitución Servidumbre

CUADRO DE MOJONES			
MOJON	NORTE	ESTE	DISTANCIA MOJON
A	100843,82	92660,29	A
B	100846,69	92667,22	B
C	100845,07	92667,88	C
D	100842,22	92660,95	D
A	100843,82	92660,29	A

NOTAS:
1. Dentro de los Areas y el cuadro de mojoneros, no se incluye el corredor de la Línea de Silencio-Casablanca Ø42"

NOTAS:
* Datos Tomados de Certificados Catastrales V/O de Registro

Ficha Predial No: 050

ING. VAGO Interventor EAAB

ING. _____

INGENIERO RESPONSABLE PROYECTO EAAB

ING. _____


PLANO DE MANZANA CATASTRAL
UNIDAD ADMINISTRATIVA ESPECIAL
CATASTRO DISTRICTAL
CODIGO 00450405

ESCALA: 1 : 200

PLANO No.: 531 59

AVISO SAP No.: 8000XXXXXX

ARCHIVO MAGNETICO: RTC-FG-CT-067.dwg

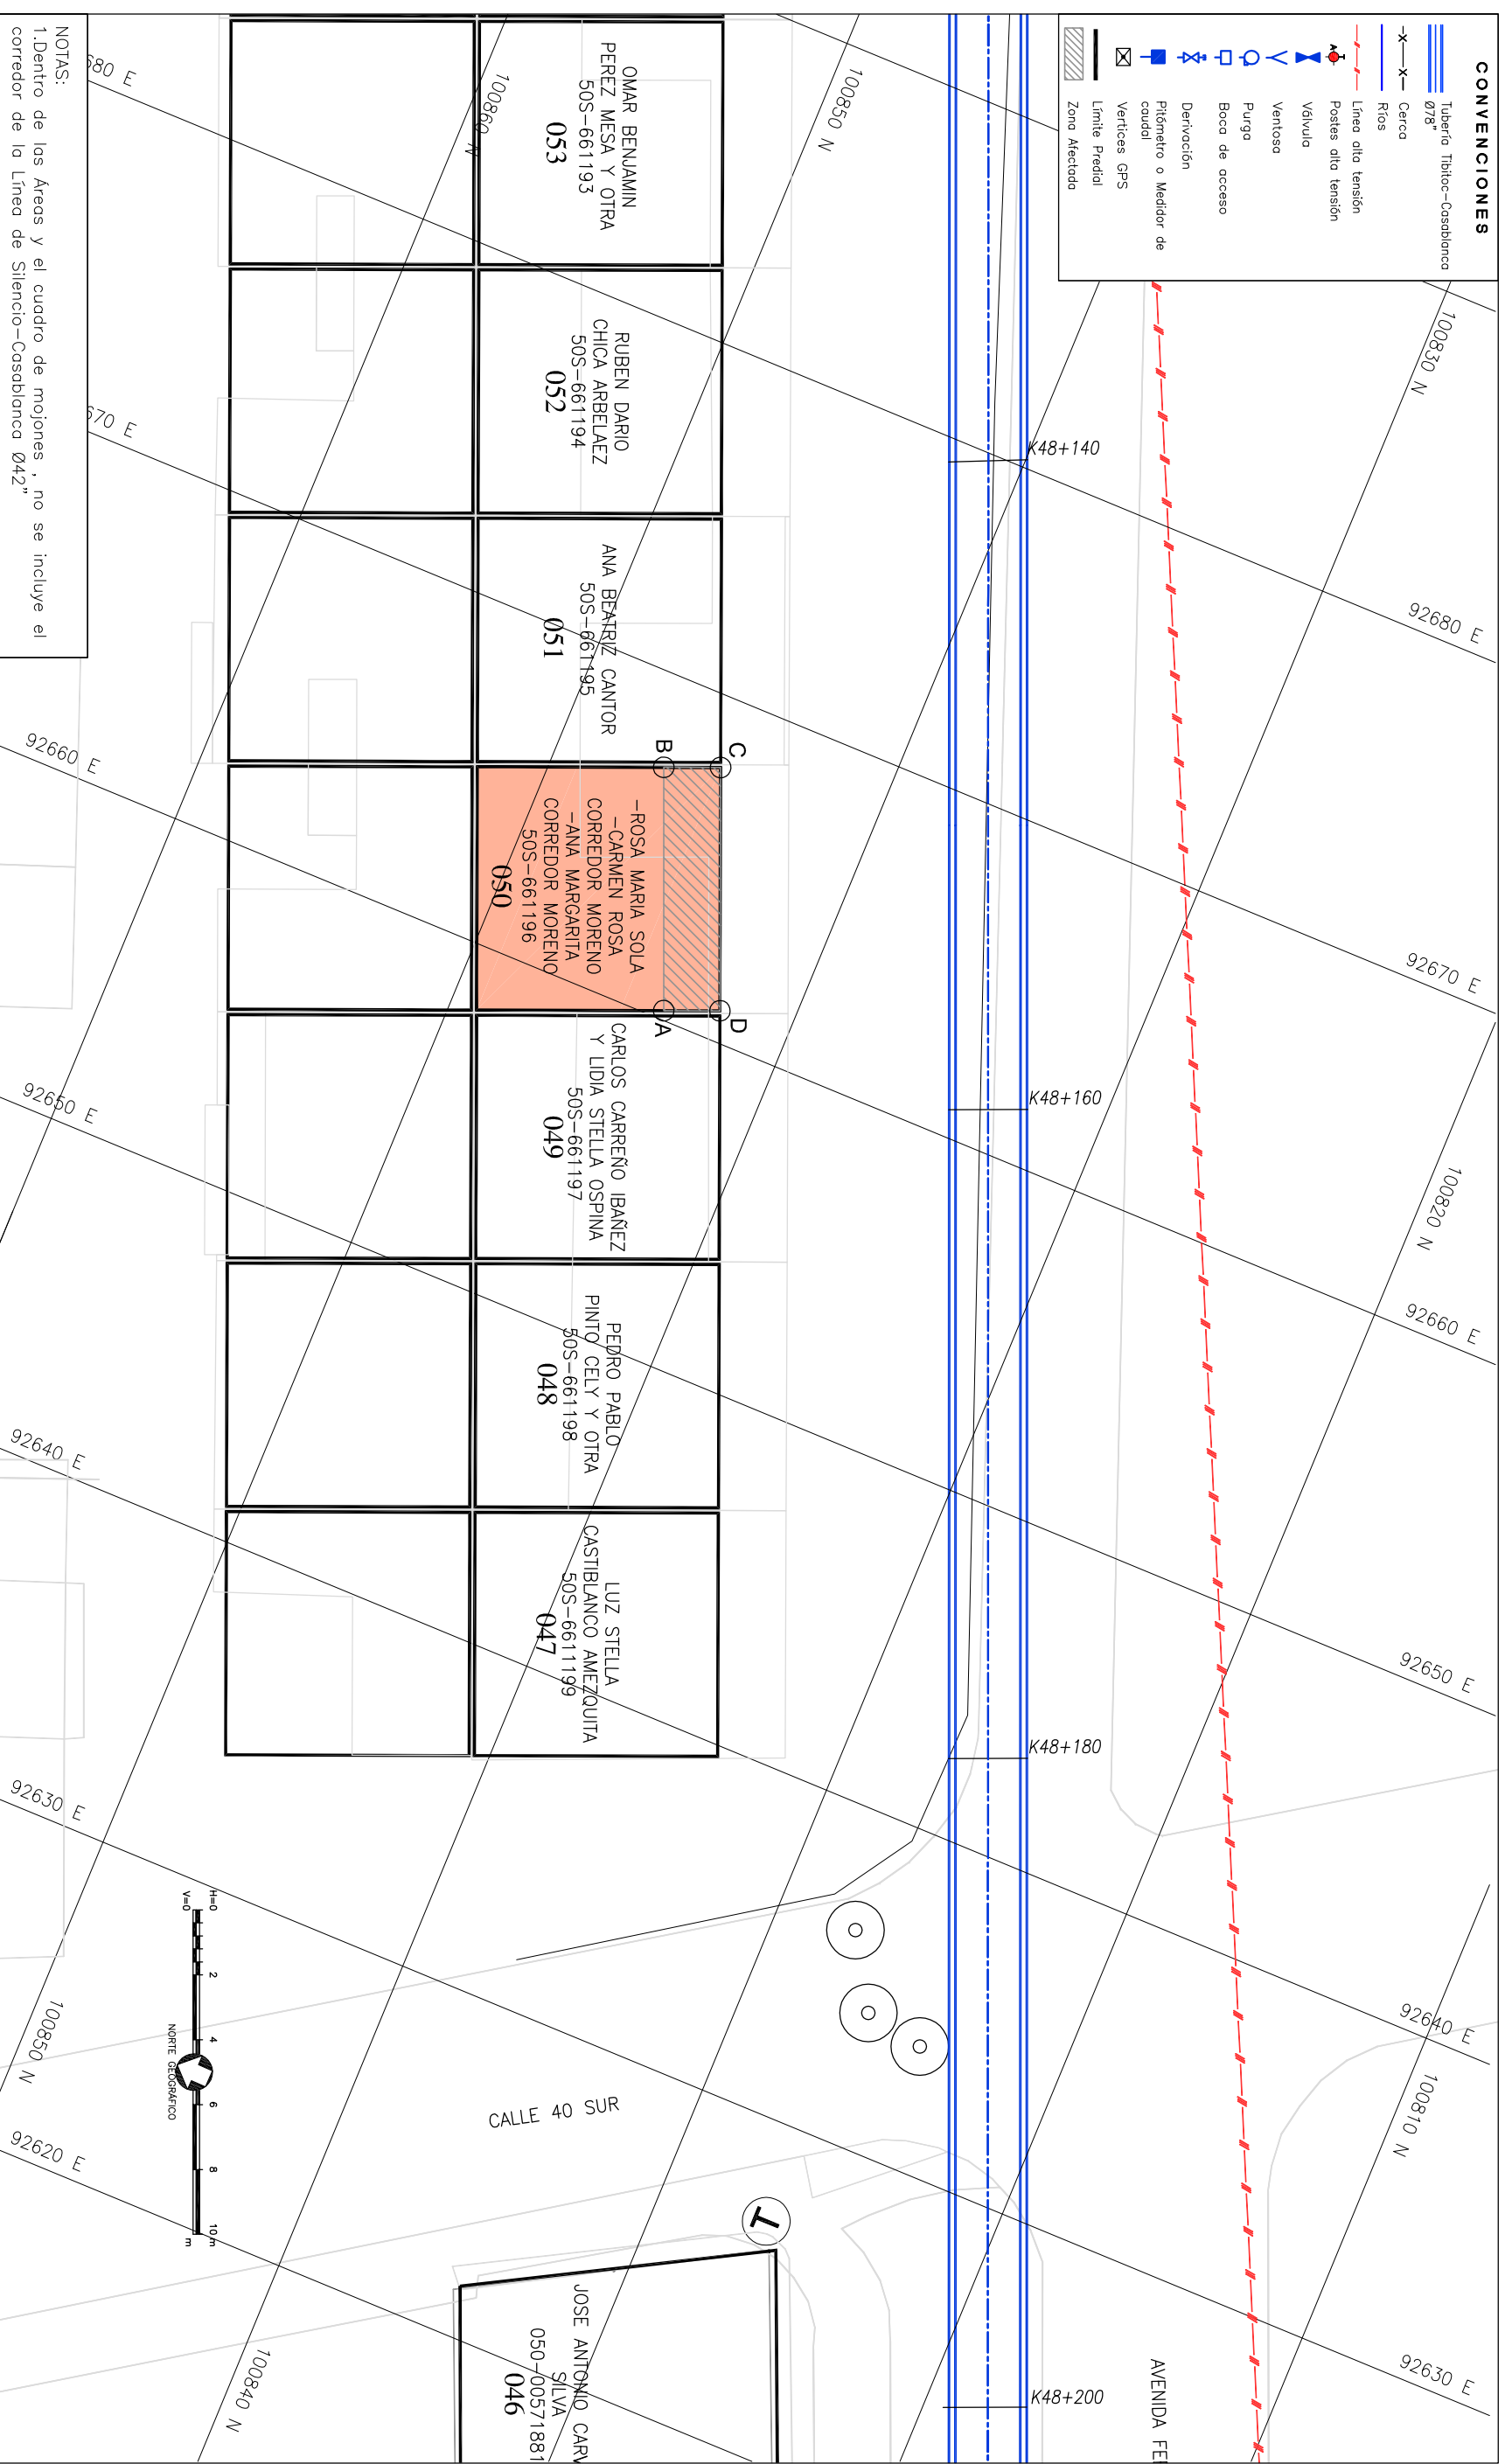


Fecha: JULIO DE 2008

ESCALA: 1 : 200

PLANO No.: 531 59

AVISO SAP No.: 8000XXXXXX

ARCHIVO MAGNETICO: RTC-FG-CT-067.dwg

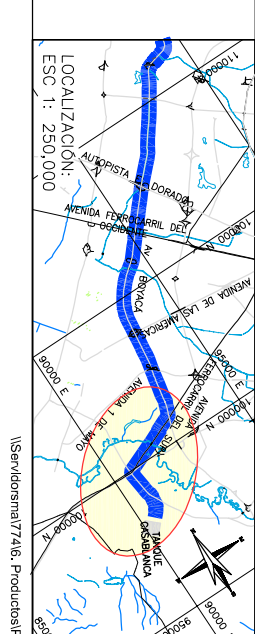

CONVENCIONES

- Tuberío Tibitoc-Casablanca Ø78"
- Cerco
- Ríos
- Línea alta tensión
- Postes alta tensión

NOTAS:
1. Dentro de los Areas y el cuadro de mojoneros, no se incluye el corredor de la Línea de Silencio-Casablanca Ø42"

NOTAS:
* Datos Tomados de Certificados Catastrales V/O de Registro
















































