
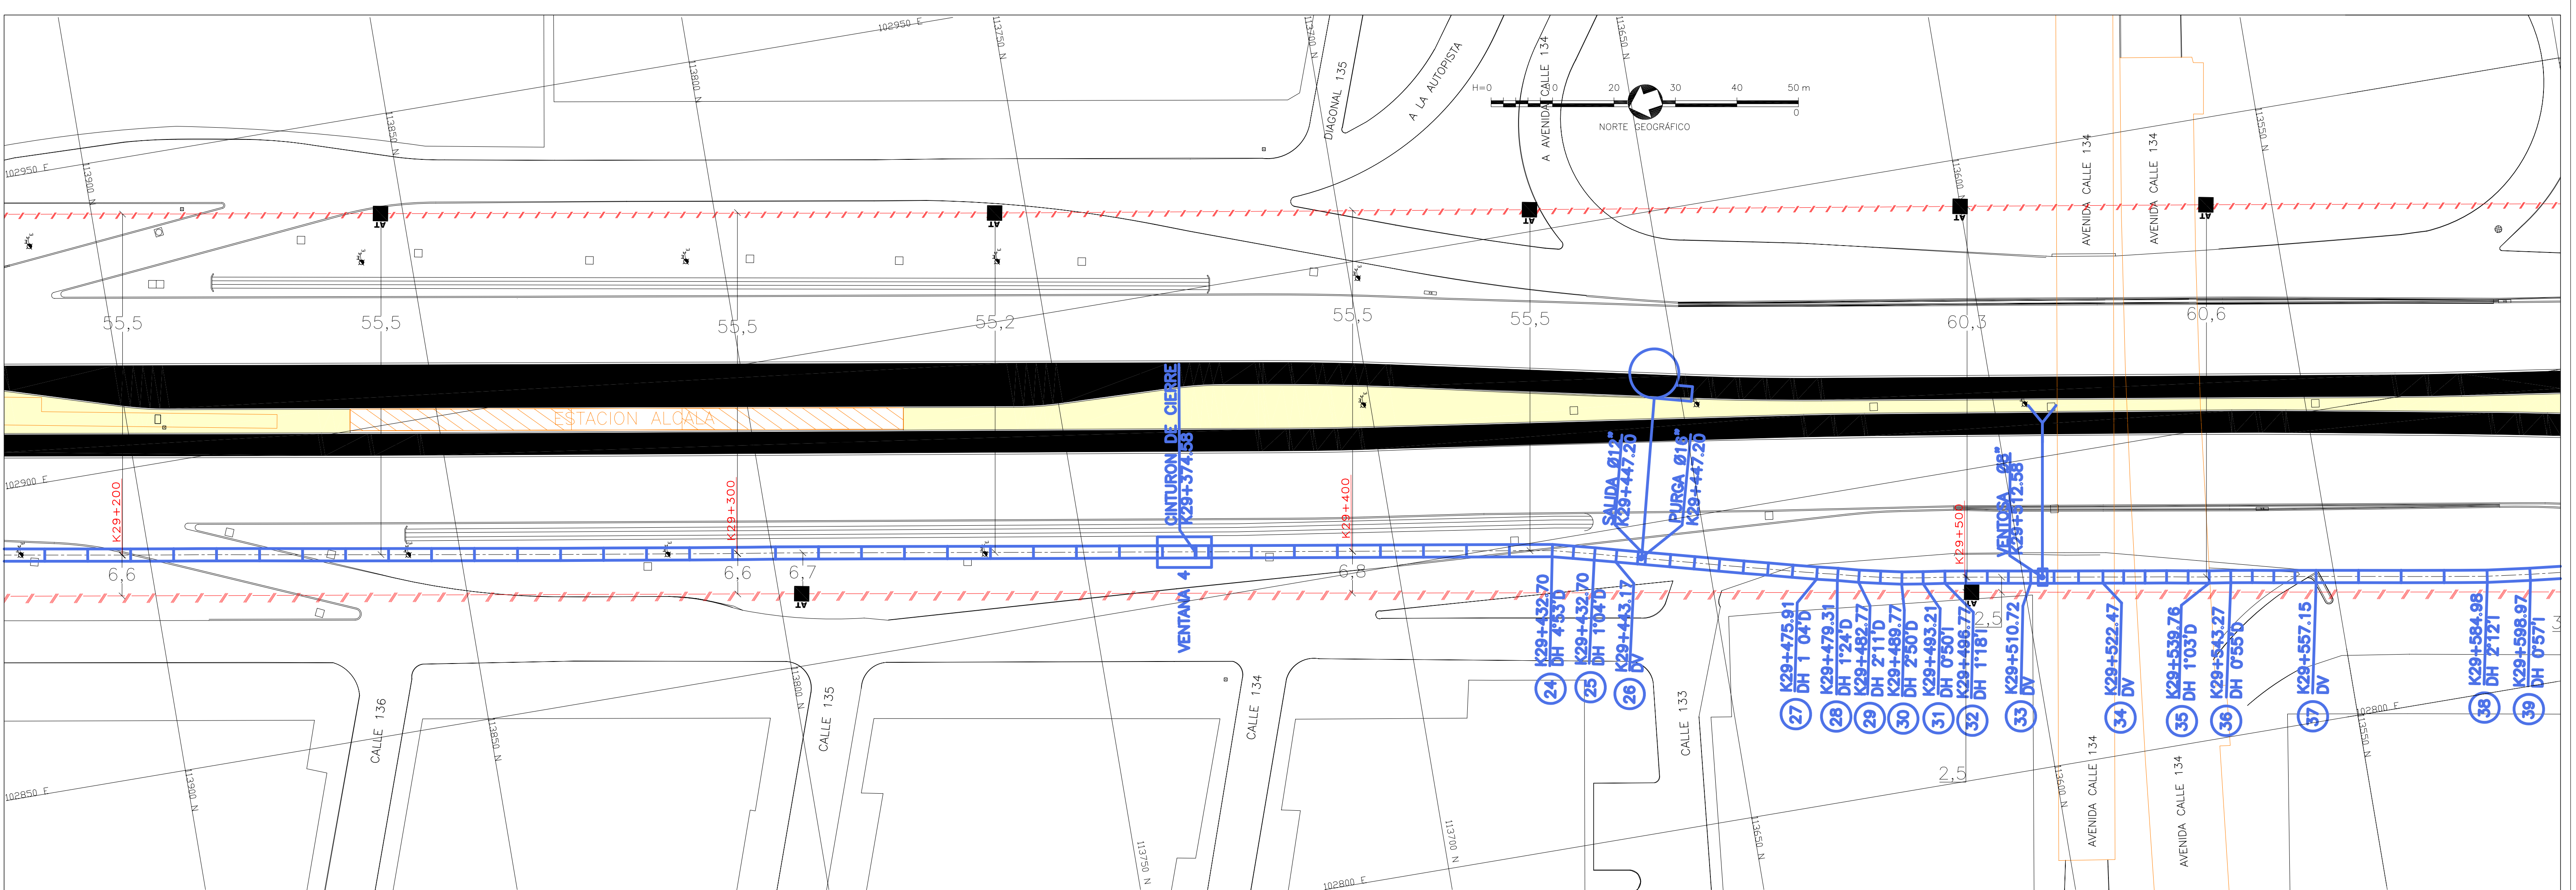


CONVENCIONES

	Red matriz de Acueducto
	Tibitoc-Casablanca
	Boca de acceso
	Cerca
	Malla
	Arbol
	Derivación
	Válvula
	Ventosa
	Pitómetro
	Purgio
	Cinturón de cierre
	Tapa de Pozo
	Sumidero
	Poste de Alta tensión
	Poste de Media Tensión
	Lineas de Alta tensión

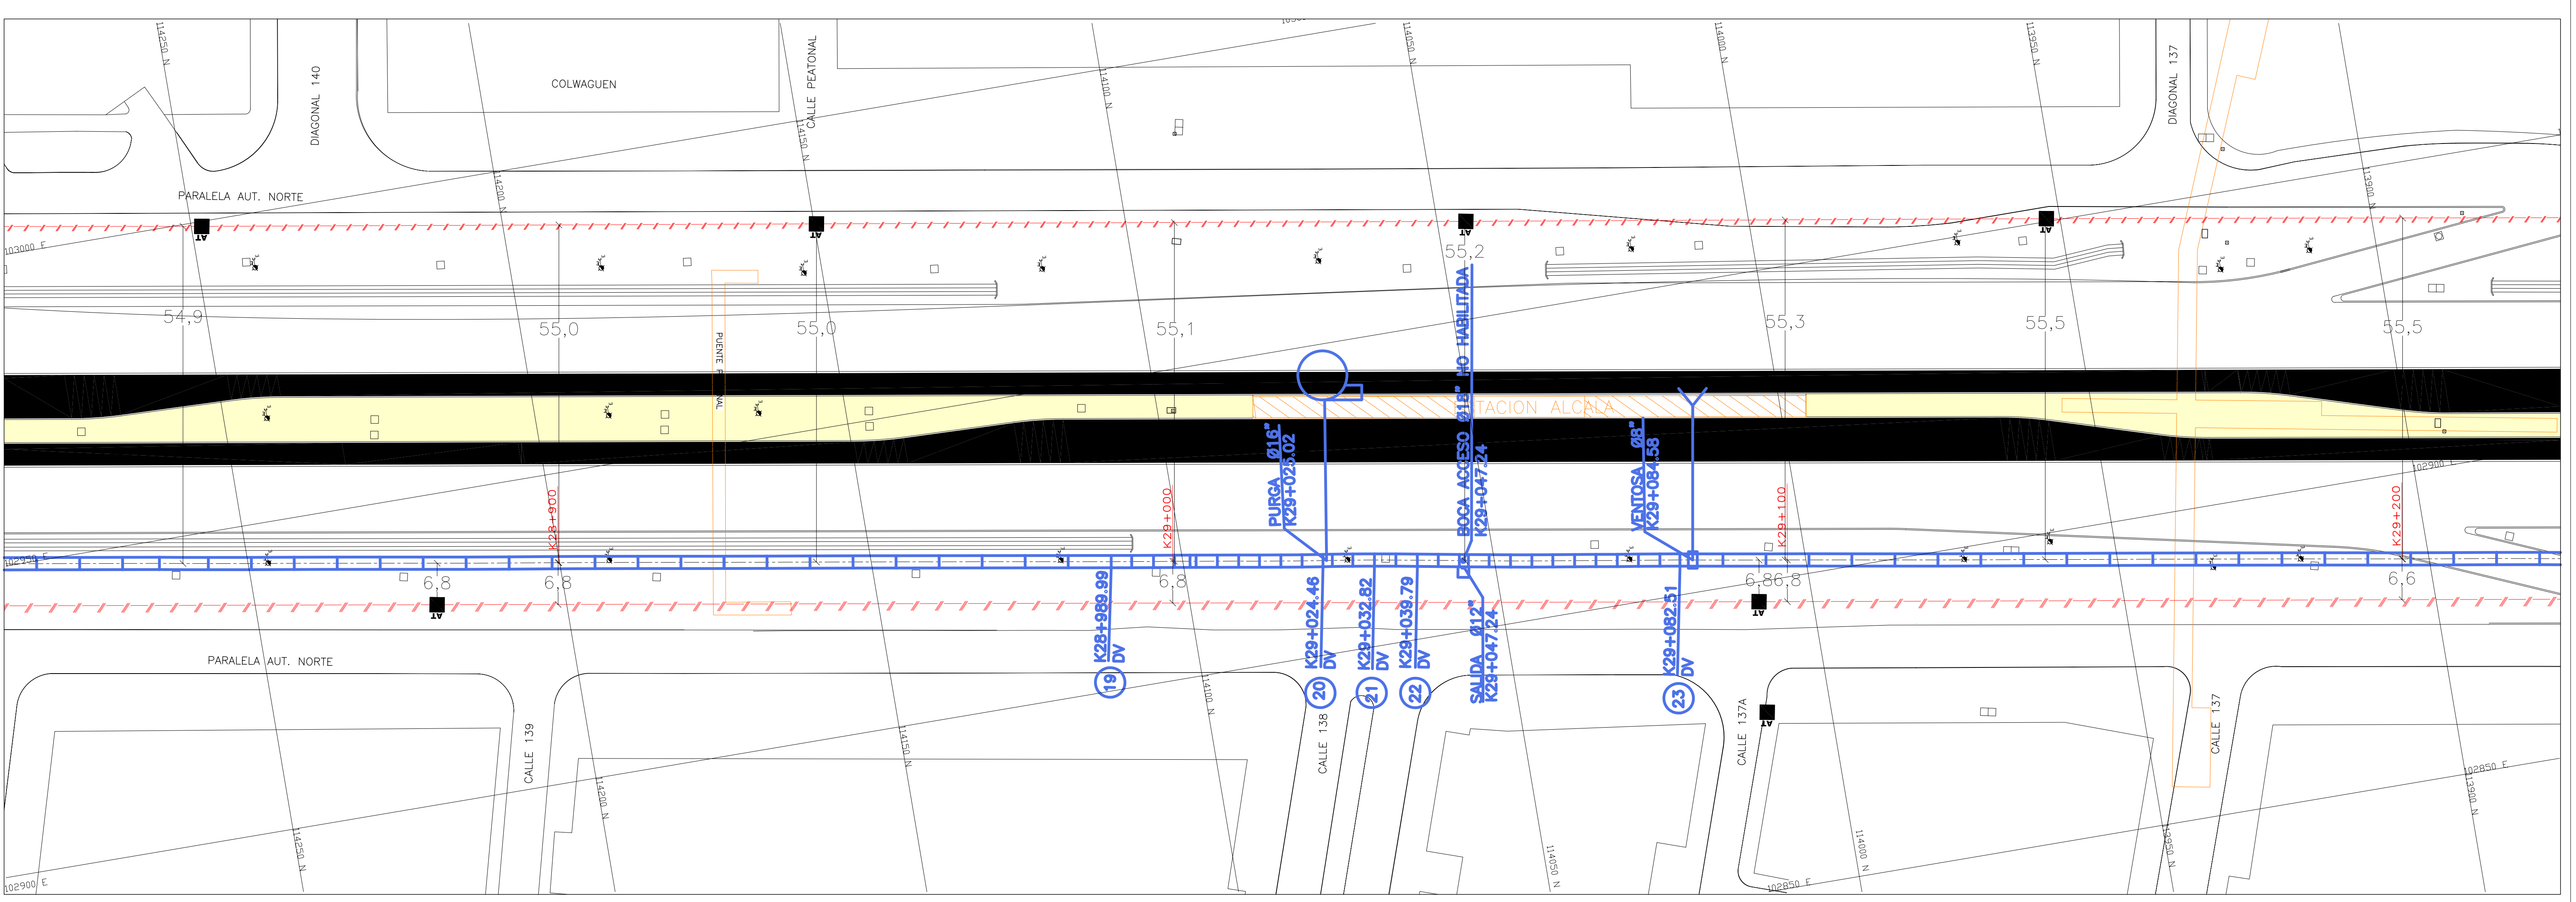

CONSORCIO TIBITOC - CASABLANCA
 Contrato No. 1-02-25400-514-2006

PRESENTO: Ing. Germán Rojas G.
 M.P. No. 5182 CHD

REVISÓ: Ing. Sergio Laurens Tapia
 M.P. No. 9471 CHD

APROBÓ: Ing. Carlos Eduardo Benal L.
 M.P. No. 13695 CHD


ASESORIA
ESTUDIOS TECNICOS S.A.

REVISÓ: Ing. Hernando Alvarez Rache
 M.P. No.:

ACUEDUCTO
AGUA Y ALCANTARILLADO DE BOGOTÁ

RECOBÓ: Ing. Fabrice Santa Libert
 Rep. 30488

Va.Bo. Ing. M.P. No.:

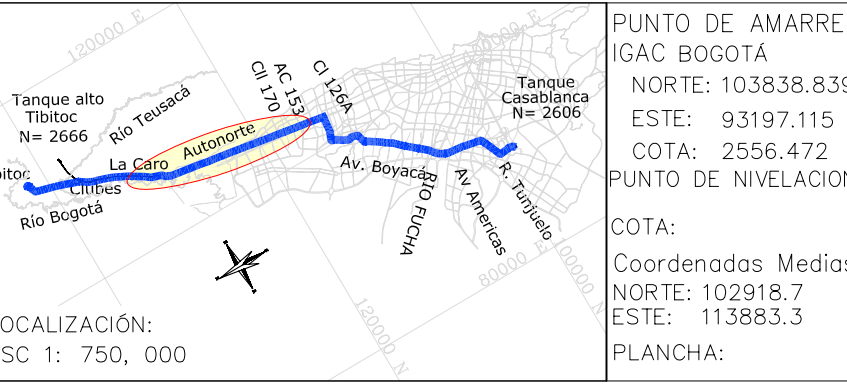

MODIFICACIONES			
FECHA	MODIFICACION	NOMBRE ING. RESPONSABLE	FIRMA

acueducto
 AGUA Y ALCANTARILLADO DE BOGOTÁ

GERENCIA CORPORATIVA DEL SISTEMA MAESTRO
 DIRECCION RED MATRIZ ACUEDUCTO

PLANO DE DISEÑO DE REDES DE ACUEDUCTO

ESTUDIOS Y DISEÑOS PARA LA REHABILITACIÓN DE LA LÍNEA RED MATRIZ DE 078" TIBITOC-CASABLANCA

Contiene: PRODUCTO 3.4. LOCALIZACION DE INTERFERENCIAS EN CORRIENTE ALTERNIA AC (LINEAS DE MEDIA Y ALTA TENSION)
 TUBERIA TIBITOC-CASABLANCA 078" (K28+820 A 29+580)

ESCALA: GRAFICA NOMBRE DEL ARCHIVO: RTC-PL-EL-043

PROYECTO N°:
 FECHA: JULIO DE 2008
 PLANO No:
 RTC-PL-EL-043