
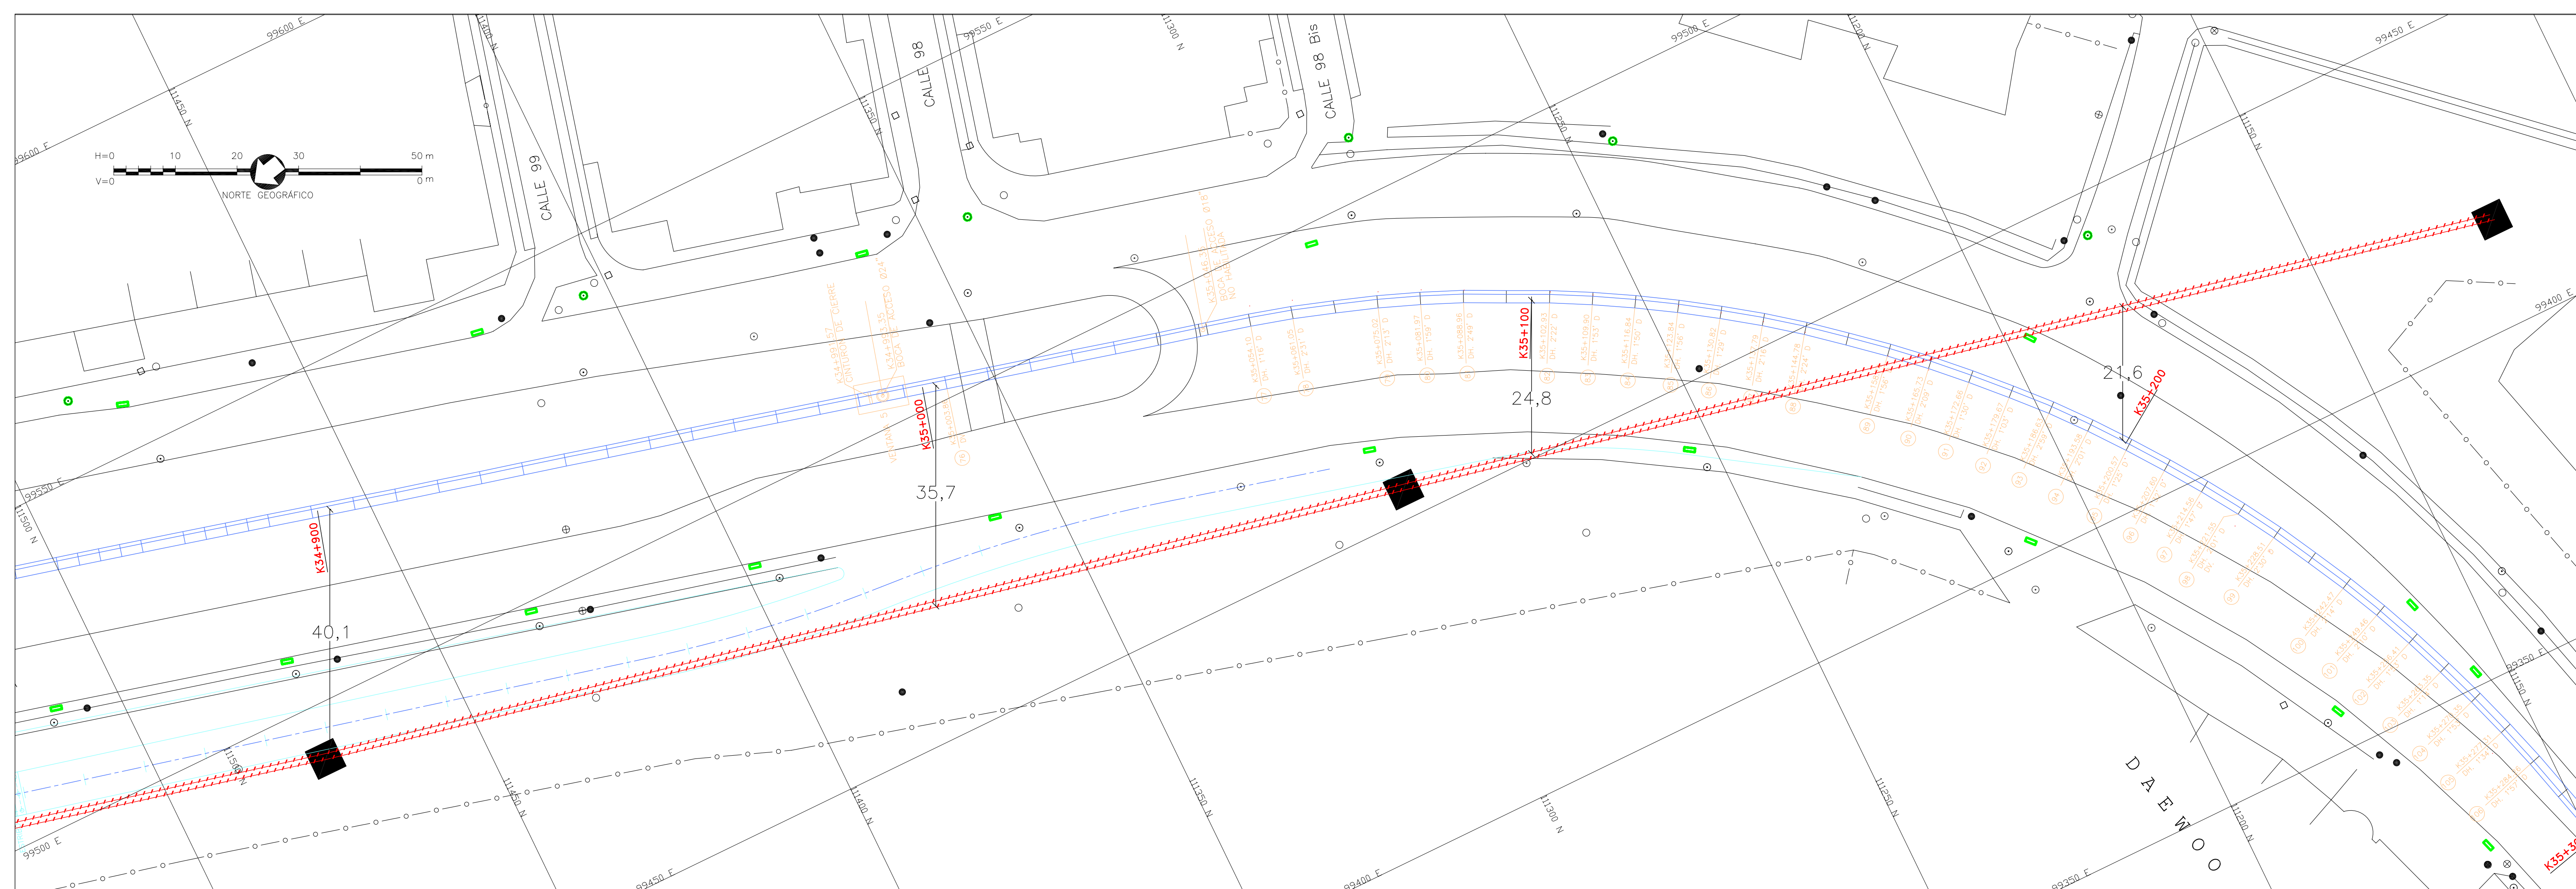


CONVENCIONES

- Red matriz de Acueducto
- Tuberías - Gasificadas
- Banca de acceso
- Cerca
- Malla
- Aral
- Derivación
- Vbulo
- Ventoso
- Pitómetro
- Purga
- Cinturón de cierre
- Tapa de Pozo
- Sumidero
- Poste de Alta tensión
- Poste de Media Tensión
- Líneas de Alta tensión

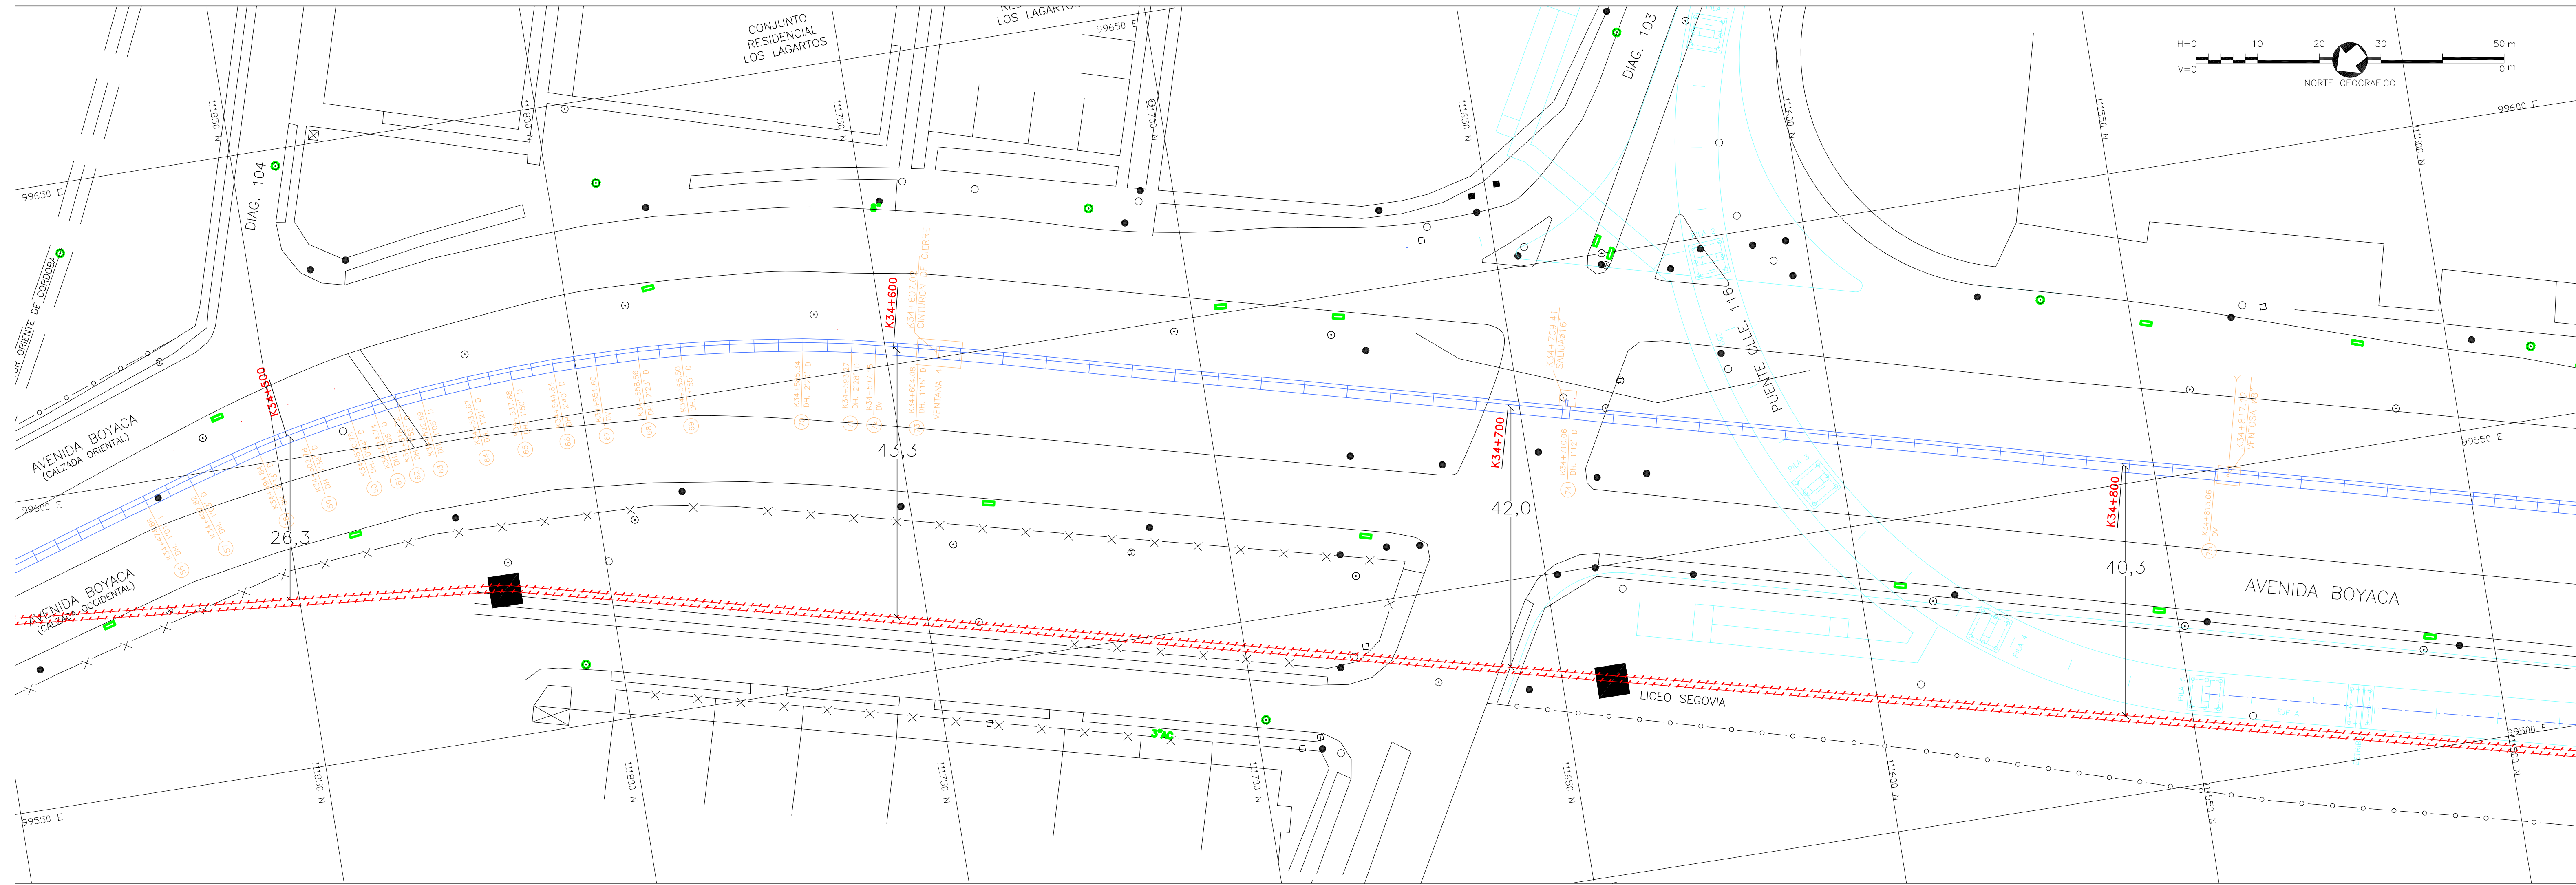

SMA
CONSORCIO TIBITOC 2006
Contrato No. 1-02-25400-514-2006

PRESENTÓ: Ing. Germán Rojas G.
M.P. No. 3182-020

REVISÓ: Ing. Sergio Lavera Tapia
M.P. No. 9471-020

APROBÓ: Ing. Carlos Eduardo Benín L.
M.P. No. 13905-020


ASESORIA
ESTUDIOS TÉCNICOS S.A.

REVISÓ: Ing. Hernando Alvarez Racha
M.P. No.:

acueducto
AGUA Y ALCANTARILLADO DE BOGOTÁ

RECEBÓ: Ing. Fabián Santa López
Reg. 30468

Via.Bo. Ing. M.P. No.:

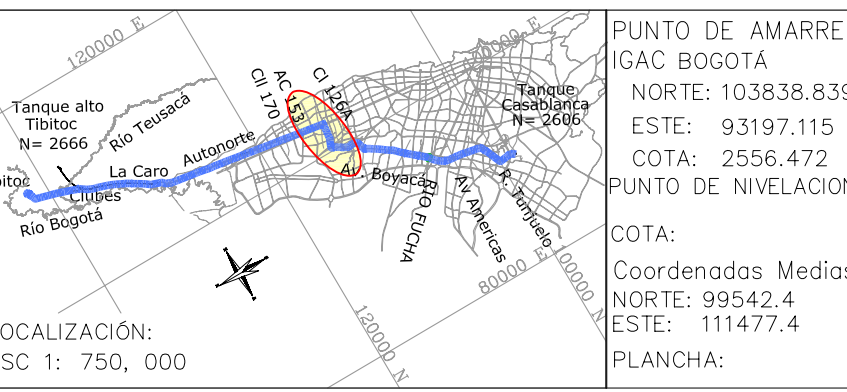

MODIFICACIONES		
FECHA	MODIFICACION	NOMBRE ING. RESPONSABLE

acueducto
AGUA Y ALCANTARILLADO DE BOGOTÁ

GERENCIA CORPORATIVA DEL SISTEMA MAESTRO
DIRECCION RED MATRIZ ACUEDUCTO

PLANO DE DISEÑO DE REDES DE ACUEDUCTO

ESTUDIOS Y DISEÑOS PARA LA REHABILITACIÓN DE LA LINEA RED MATRIZ DE 078" TIBITOC-CASABLANCA

Contiene:
PRODUCTO 3.4 LOCALIZACIÓN DE INTERFERENCIAS EN CORRIENTE
ALTERNIA (AC) LINEAS DE MEDIA Y ALTA TENSION
TUBERIA TIBITOC-CASABLANCA 078" (K34+400 A K35+300)

ESCALA: GRAFICA

NOMBRE DEL ARCHIVO:
RTC-FG-EL-46

PROYECTO N°:

FECHA: JULIO DE 2008

PLANO No. **RTC-PL-EL-46**