


# ESQUEMA 2

## Soportes para el posicionamiento del tubo GRP.

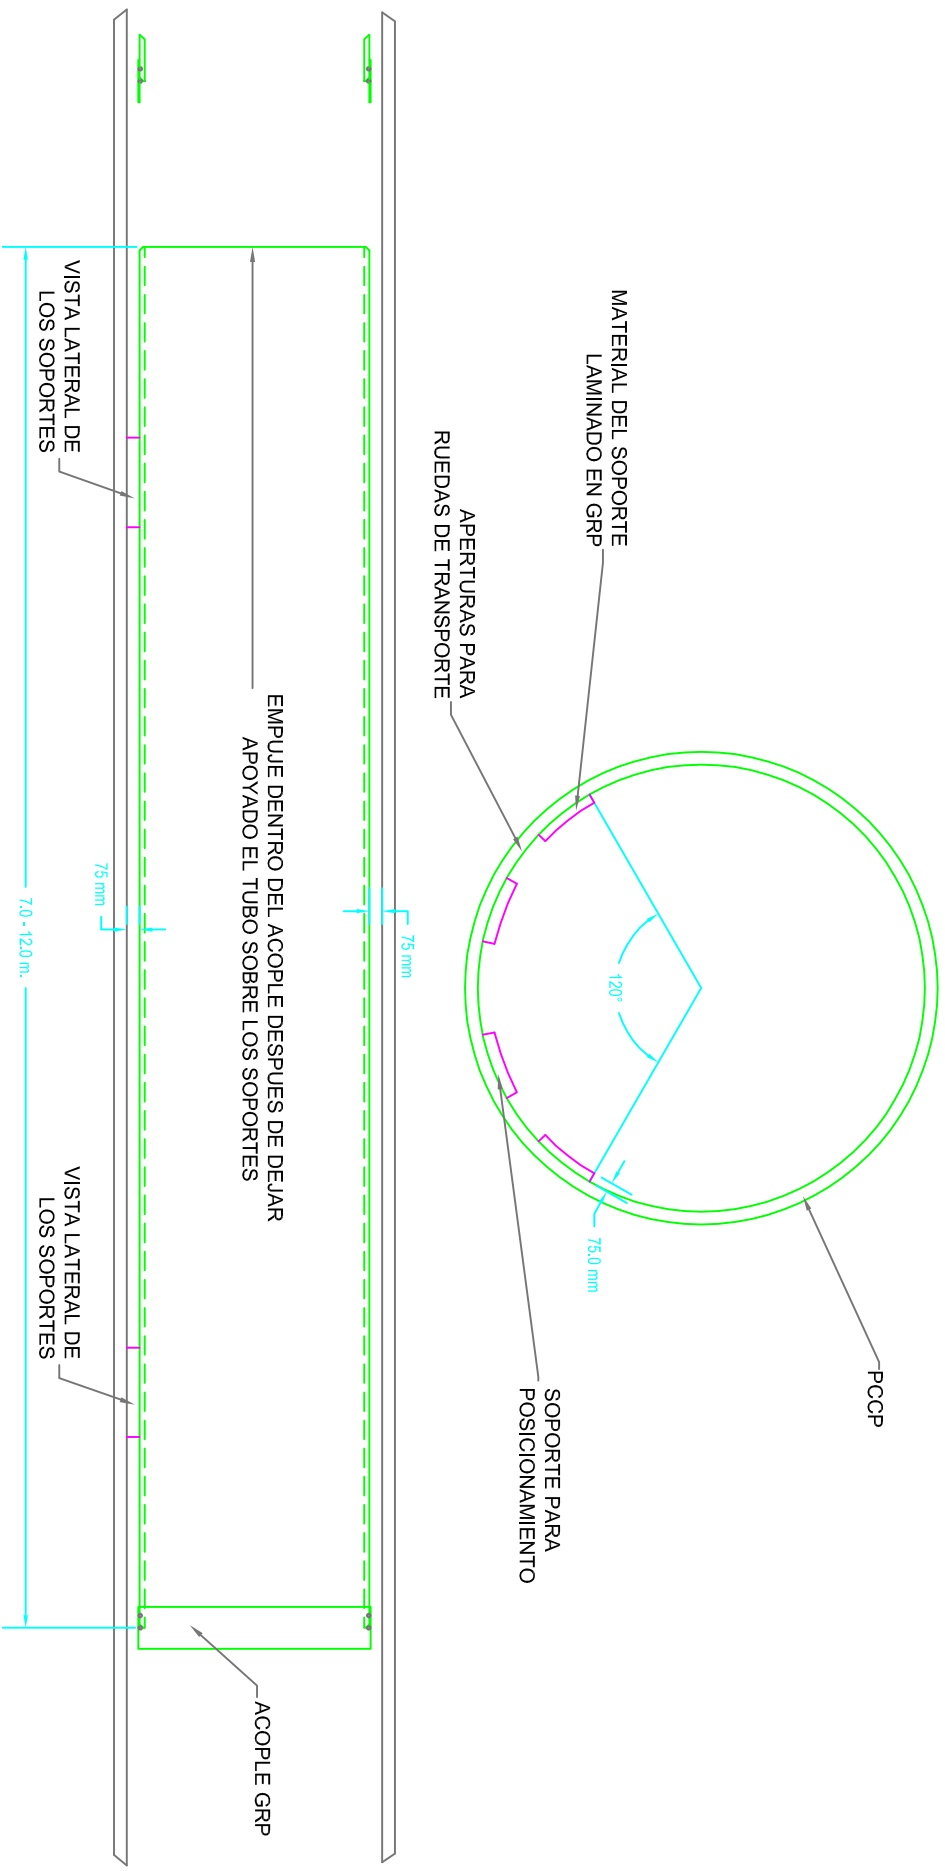

Nombre: **Soportes para el posicionamiento del tubo GRP.**

Dibujó: CFA

Revisó:

Fecha: 23-11-07

Escala: SIN ESCALA

Proyecto:

Rehabilitación  
Tibloc - Casablanca

Hoja Número:

HOJA 1

Archivo:



FLOWTITE ANDERCOL S.A.