


ESQUEMA 7

Tubos para ventosa y drenajes. Con soporte en acero

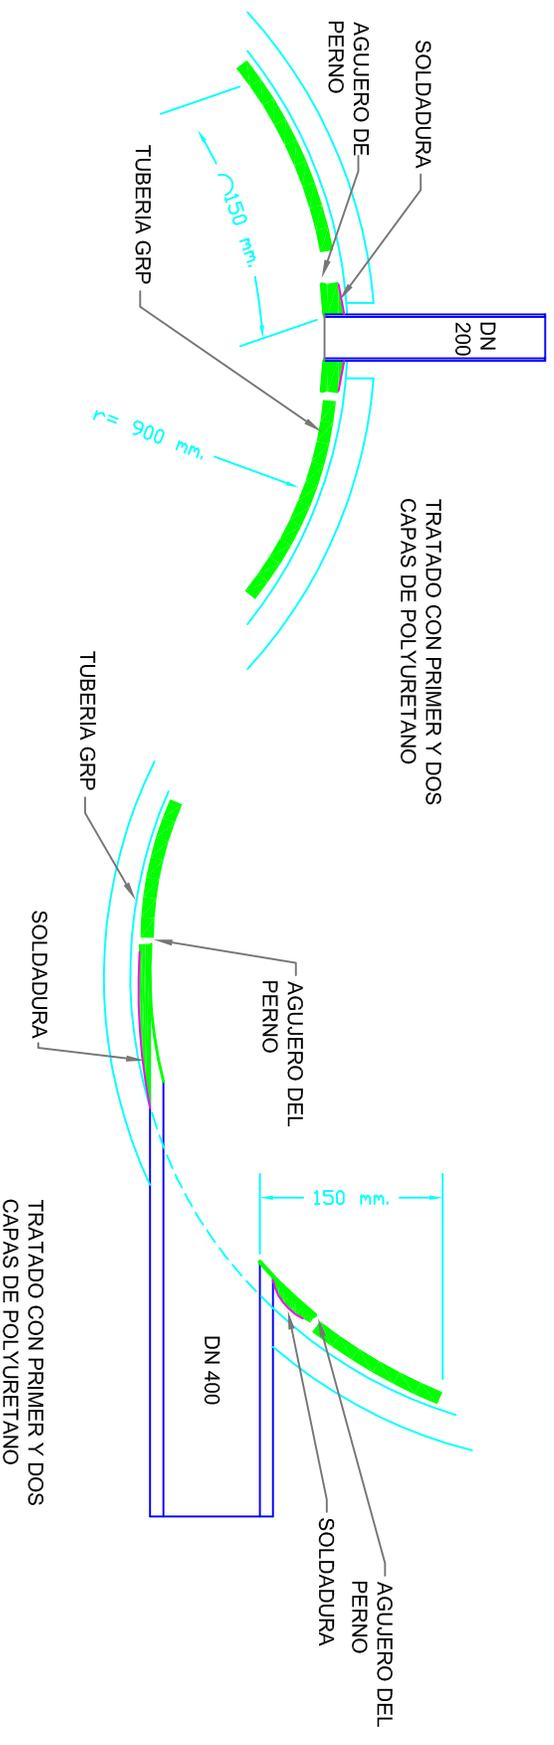

Nombre: Tubos para ventosa y drenajes. Con soporte en acero		Hoja Número: HOUJA 1	
Dibujo: CFA	Proyecto: Rehabilitación Tibhoc - Casablanca	Archivo:	
Revisó:	Fecha: 23-11-07		
Escala: SIN ESCALA			
 FLOWTITE ANDERCOL S.A			