



REHABILITACION DE TUBERIA  
(CONEXION CODOS GRP)

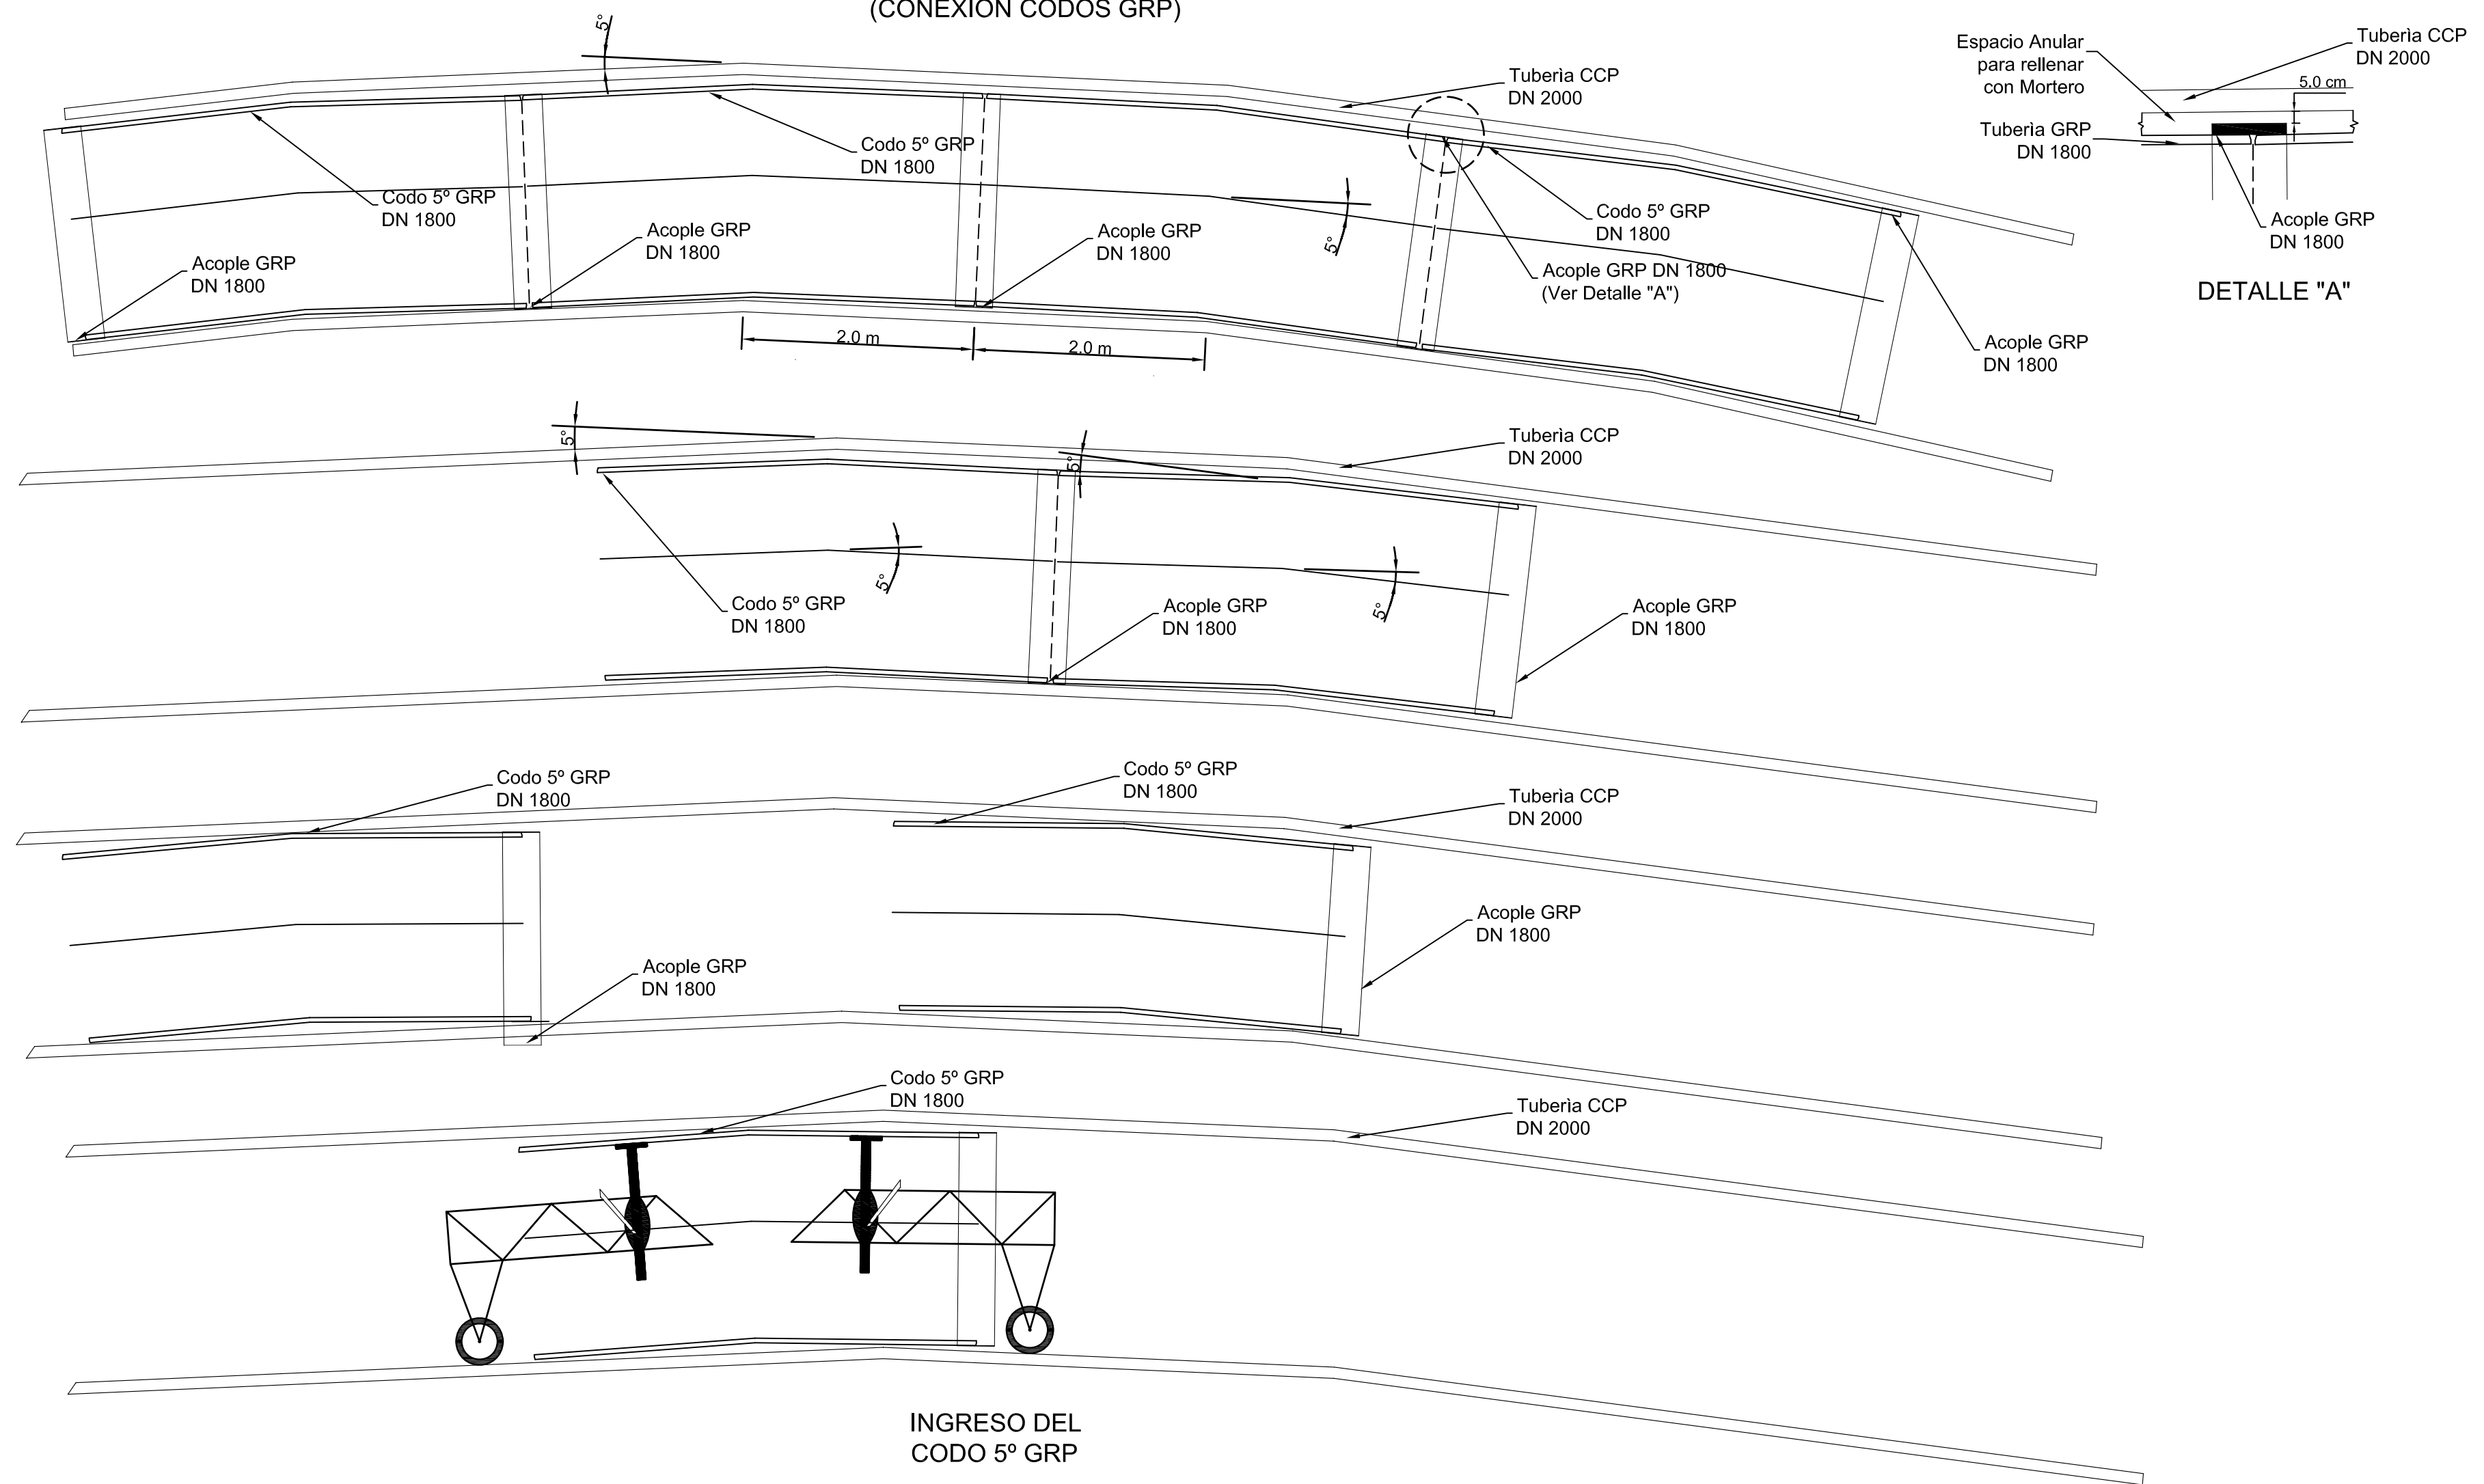

INGRESO DEL  
CODO 5° GRP

Nombre: INGRESO Y CONEXION CON CODOS DE 5° GRP			
 FLOWTITE ANDERCOL S.A	Dibujó: CFA	Descripción:	Hoja Número: 1/1
	Revisó: WJG		Archivo: Ventosa.DWG
	Fecha: 12-02-2008		
	Escala: Escala 1:50		