


INFORMACIÓN PREDIAL				
Nº. PREDIO	PROPIETARIO	DIRECCIÓN	MATRICULA	CEDULA CATASTRAL
011	CONSTRUCTORA COOPERATIVA DE VIVIENDA	CLLE 45 SUR No. 720-02	050-00716063	D47 S 61 2
012	ZONA VERDE Y COMUNAL A.S.C. URBANI TUNDAMA ET. II	CLLE 43A SUR No. 720-75	050-40443482	D47 S 61 1
013	MARIA ELVA PULIDO DE BONILLA	CLLE 43A SUR No. 720-50	050-40223360	4582 0119 000
014	CONSTRUCTORA VIGIA DEL PARQUE S.A.	CLLE 43A SUR No. 720-50 IN.1	050-40145034	4582 0107 000
014A	CONSTRUCTORA VIGIA DEL PARQUE S.A.	CLLE 43A SUR No. 720-24 INT.1	050-10145030	4582 0103 000
015	SOTO GOMEZ E HIJOS S. EN C.	KRA 72B No. 43-31SUR	050-40145036	4582 0109 000
015A	CONSTRUCTORA VIGIA DEL PARQUE S.A.	CLLE 43A SUR No. 720-24	050-40145037	4582 0110 000
016	AQUILEO MUÑOZ PUIN Y OTRA	TV 72D BIS No. 42C-85 SUR	050-00698237	U42B S T61 16
017	BIENVENIDO BARRERA CAMACHO Y OTRA	TV 72D BIS No. 42C-81 SUR	050-40023173	D 42B S T61 25
018	CARMEN ELISA PULIDO ORTIZ	TV 72D BIS No. 42C-69 SUR	050-40138909	Z 2248
019	ROSA AMELIA VILLADA DE BALLESTEROS	TV 72D BIS No. 42C-61 SUR	050-40139505	D42B S T61 13
020	NOELIA ROMERO DIAZ	TV 72D BIS No. 42C-51 SUR	050-00062087	D42B S T61 12
021	RUTH JAQUELINE PANQUEVA MONTOYA	TV 72D BIS No. 42C-43 SUR	050-00038146	42B S T61 14
022	JOSE DEL CARMEN BORDA CASTELLANOS	TV 72D BIS No. 42C-35 SUR	050-00661752	42B S T61 10
023	BERTHA INES RODRIGUEZ DE GUANTIVA	TV 72D BIS No. 42C-31 SUR	050-00621095	42B S T61 9
024	JESUS ANTONIO GUANTIVA B.	TV 72D BIS No. 42C-27-SUR	001-264-0141	42B S T51 15
025	VICTOR MANUEL CLAVUJ MUNEVAR	TV 72D BIS No. 42C-21 SUR	050-00599299	D42B S T61 8
026	ADOLFO LOPEZ QUEVEDO	TV 72D BIS No. 42C-13 SUR	050-00769300	D42B S T61 17
027	MARIA CONSTANZA RODRIGUEZ DE CLAVUJ	TV 72D BIS No. 42C-05 SUR	050-40029981	D42B S T61 19

INFORMACIÓN PREDIAL				
Nº. PREDIO	PROPIETARIO	DIRECCIÓN	MATRICULA	CEDULA CATASTRAL
028	LUZ STELLA GONZALEZ PINEDA Y OTRO	TV 72D BIS No. 41-47 SUR	050-00663773	D42B S T61 7
029	LUIS ALBERTO GUIO CARDOZO	TV 72D BIS No. 41-43 SUR	050-01037751	D42A BIS S T61 15
030	JOSE ANTONIO GUTIERREZ JIMENEZ	TV 72D BIS No. 41-39 SUR	001-265-0118	D42A BIS S T61 6
031	RAUL ZARATE SUAREZ	TV 72D BIS No. 41-35 SUR	050-40241034	D42 B S T61 5
032	AURORA RUBIO MORALES	TV 72D BIS No. 41-33 SUR	050-40145755	D42A BIS S T61 27
033	ANA BEATRIZ PULIDO DE AMEZQUITA	TV 72D BIS No. 41-27 SUR	050-40138914	4506 0509 0000
034	LUIS RODRIGUEZ CORREDOR	TV 72D BIS No. 41-21 SUR	050-00098140	D42 B S T61 14
035	LUIS MIGUEL LOPEZ SANTANA	TV 72D BIS No. 41-17 SUR	050-40138896	42A BIS T61 15
036	GILBERTO PINZON ALBINO	TV 72D BIS No. 41-11 SUR	050-00549793	D42A BIS S T61 4
037	MARIA E. JIMENEZ GONZALEZ Y OTRO	CL 41 SUR No. 720-35	050-00050999	D42A BIS S T61 18
038	DANIEL ALFONSO PULIDO ORTIZ	CL 41SUR No. 720-36 AP 401	050-40138899	4506 0509 0000
039	IGLESIA CRISTIANA PENTECOSTES	TV 72D BIS No. 40-39 SUR	050-40138916	4506 0508 0000
040	AMPARO TORRES LOZADA	TV 72D BIS No. 40-33 SUR	050-40138902	D42A S T61 19
041	MAILOR ENRIQUE MAYA SANCHEZ	TV 72D BIS No. 40-31 SUR	050-00451358	FBU D42A S T61 14
042	SANGUINO BARONIA	TV 72D BIS No. 40-25 SUR	050-40079493	FBU D42A S T61 13
043	FLOR CEDILIA NAZARQUE RAMOS E HIJOS	TV 72D BIS No. 40-17 SUR	050-00208806	42A S T61 12
044	JOSE REINALDO GARZON LINARES	TV 72D BIS No. 40-13 SUR	001-290-0080	FBU D42A S T61 11
045	ELMER SALAZAR CAÑON	TV 72D BIS No. 40-07 SUR	050-00215564	FBU D42A S T61 9
046	JOSE ANTONIO CARVAJAL SILVA	TV 72D BIS No. 40-01 SUR	050-00571881	FBU D42A S T61 10
047	COOPERATIVA DE TRABAJADORES FERROVIARIOS	TV61No.41-(01/09/15/23/29/39 /47/55/61/71)	050-00235740	U 40 BS T61 A11

PUNTOS GPS DE AMARRE				
PUNTO No.	NORTE	ESTE	ELEVACION	DESCRIPCIÓN
BASE	103838.639	93197.115	2556.472	Vertice IGAC Bogotá-12
1	100797.510	92721.920	2555.141	Vertice IGAC CD-137A

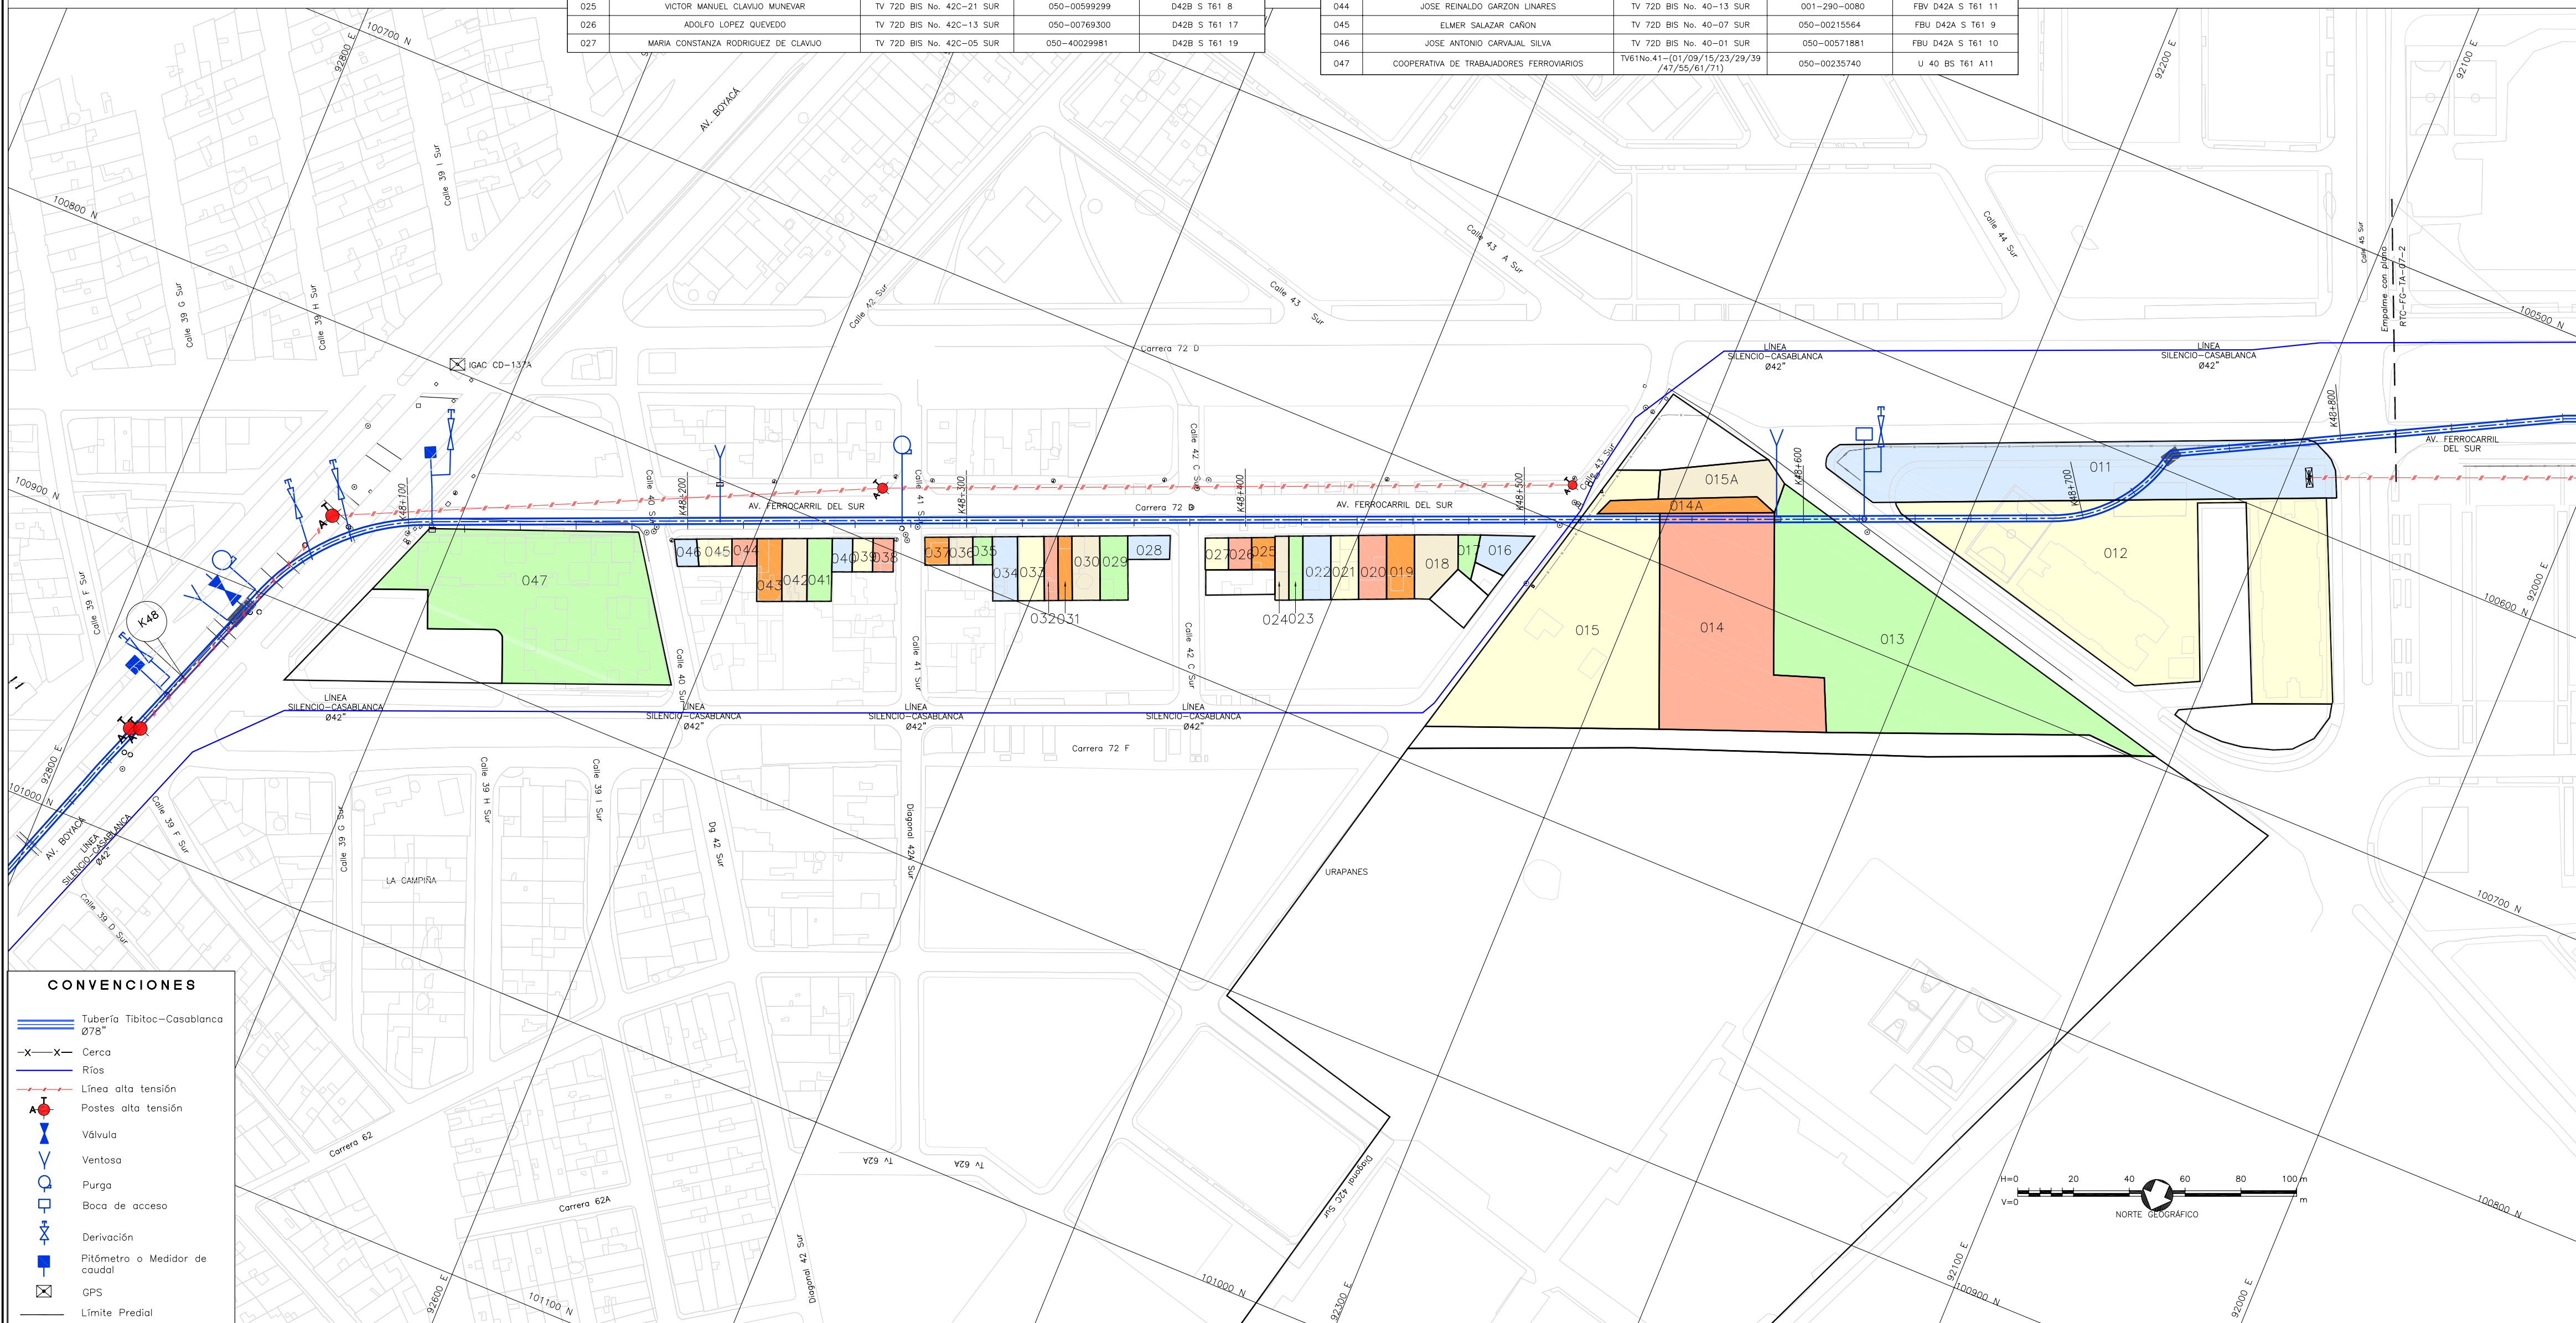

CONVENCIONES

- Tubería Tibitoc-Casablanca Ø78"
- Cerca
- Ríos
- Línea alta tensión
- Postes alta tensión
- Válvula
- Ventosa
- Purga
- Boca de acceso
- Derivación
- Pitómetro o Medidor de caudal
- GPS
- Límite Predial

<p>CONSORCIO TIBITOC 2006 Contrato No. 1-02-25400-514-2006</p> <p>PRESENTÓ: Ing. Judith Martínez M.P. No. 25202-80624 CND</p> <p>REVISÓ: Ing. Sergio Laurena Tapias M.P. No. 9471 CND</p> <p>APROBÓ: Ing. Carlos Eduardo Bernal L. M.P. No. 13905 CND</p>	<p>ASESORIA</p> <p>ESTUDIOS TÉCNICOS S.A.</p> <p>REVISÓ: Ing. Hernando Alvarez Rocha M.P. No. 5748</p>	<p>ACUEDUCTO</p> <p>ACUEDUCTO</p> <p>RECIBIO: Ing. Fabián Santa López Rep: 30488</p> <p>Vo.Bo: Ing. M.P. No.:</p>	<p>PUNTO DE AMARRE</p> <p>IGAC GPS-22 NORTE: 98383.95 ESTE: 90353.98 COTA: 2610.757 PUNTO DE NIVELACION</p> <p>COTA: Coordenadas Medias NORTE: 98250.00 ESTE: 90500.00 PLANCHA: L014</p>	<p>MODIFICACIONES</p> <table border="1"> <thead> <tr> <th>FECHA</th> <th>MODIFICACION</th> <th>NOMBRE ING. RESPONSABLE</th> <th>FIRMA</th> </tr> </thead> <tbody> <tr> <td> </td> <td> </td> <td> </td> <td> </td> </tr> </tbody> </table>	FECHA	MODIFICACION	NOMBRE ING. RESPONSABLE	FIRMA					<p>GERENCIA CORPORATIVA DEL SISTEMA MAESTRO DIRECCION RED MATRIZ DIVISION TÉCNICA DE ADQUISICIÓN PREDIAL</p>	<p>ESTUDIOS Y DISEÑOS PARA LA REHABILITACIÓN DE LA LINEA RED MATRIZ DE ACUEDUCTO DE Ø78" TIBITOC-CASABLANCA</p> <p>Contiene: PREDIOS AFECTADOS POR LA LINEA TIBITOC-CASABLANCA (TRAMO 3) K48+100 A K48+800</p> <p>ESCALA: GRÁFICA</p> <p>NOMBRE DEL ARCHIVO: RTC-FG-TA-07-1</p>	<p>PROYECTO N°:</p> <p>FECHA: FEBRERO DE 2009</p> <p>PLANO No. RTC-FG-TA-07-1</p>
					FECHA	MODIFICACION	NOMBRE ING. RESPONSABLE	FIRMA							
<p>FECHA PLOTEÓ: _____</p> <p>\\Servidorsma\774\6_Productos\Producto 12_Plan De Manejo Ambiental\Producto 12.4\PLANOS\RTC-FG-TA-07.dwg Versión: 1 Fecha Revisión: 03-FEB.-2009</p>															