


INFORMACIÓN PREDIAL				
No. PREDIO	PROPIETARIO	DIRECCIÓN	MATRICULA INMOBILIARIA	CEDULA CATASTRAL
001	EAB-TANQUE CASABLANCA	DG 68 H SUR No. 69-01	050-00993185	2438 9101 000
001A	BOGOTÁ DISTRITO ESPECIAL	DG 68H SUR No. 68-07	050-40312285	2438 9120 000
002	BOGOTÁ DISTRITO ESPECIAL	KR 71G No. 69-12 SUR	050-	2438 8501 000
003	EAB-ESTRUCTURA CONTROL (SILENCIO-CASABLANCA)	TV 70 No. 68B-45 SUR	050-	2438 1101 000
003A	VICTOR ANDRES FLOREZ ESCOBAR Y OTRA	CLE 880 BIS A SUR No.63-85 CA 129	050-40326410	2416 2801 006
004	FABRICA DE JABONES Y DETERGENTES LTDA	TV 70C No. 68-73 SUR	050-40320620	2416 3906 000
005	CONSTRUCTORA LAS GALIAS	TV 70C No. 68-33 SUR	050-40456092	D668C S T70 1
006	INSTITUTO DE RECREACION Y DEPORTE	AC 68 SUR No. 700-11	050-40384538	2416 3902 000
007	FORERO GELADE Y CIA. S. EN C. Y OTRAS	AC 68 SUR No. 700-71	050-00278552	B S 4967

PUNTOS GPS DE AMARRE				
PUNTO No.	NORTE	ESTE	ELEVACIÓN	DESCRIPCIÓN
BASE	103838.639	93197.115	2556.472	Vertice IGAC Bogotá-12
1	98368.310	90578.400	2574.823	VerticeGPS21
2	98383.950	90353.983	2610.757	Vertice GPS22

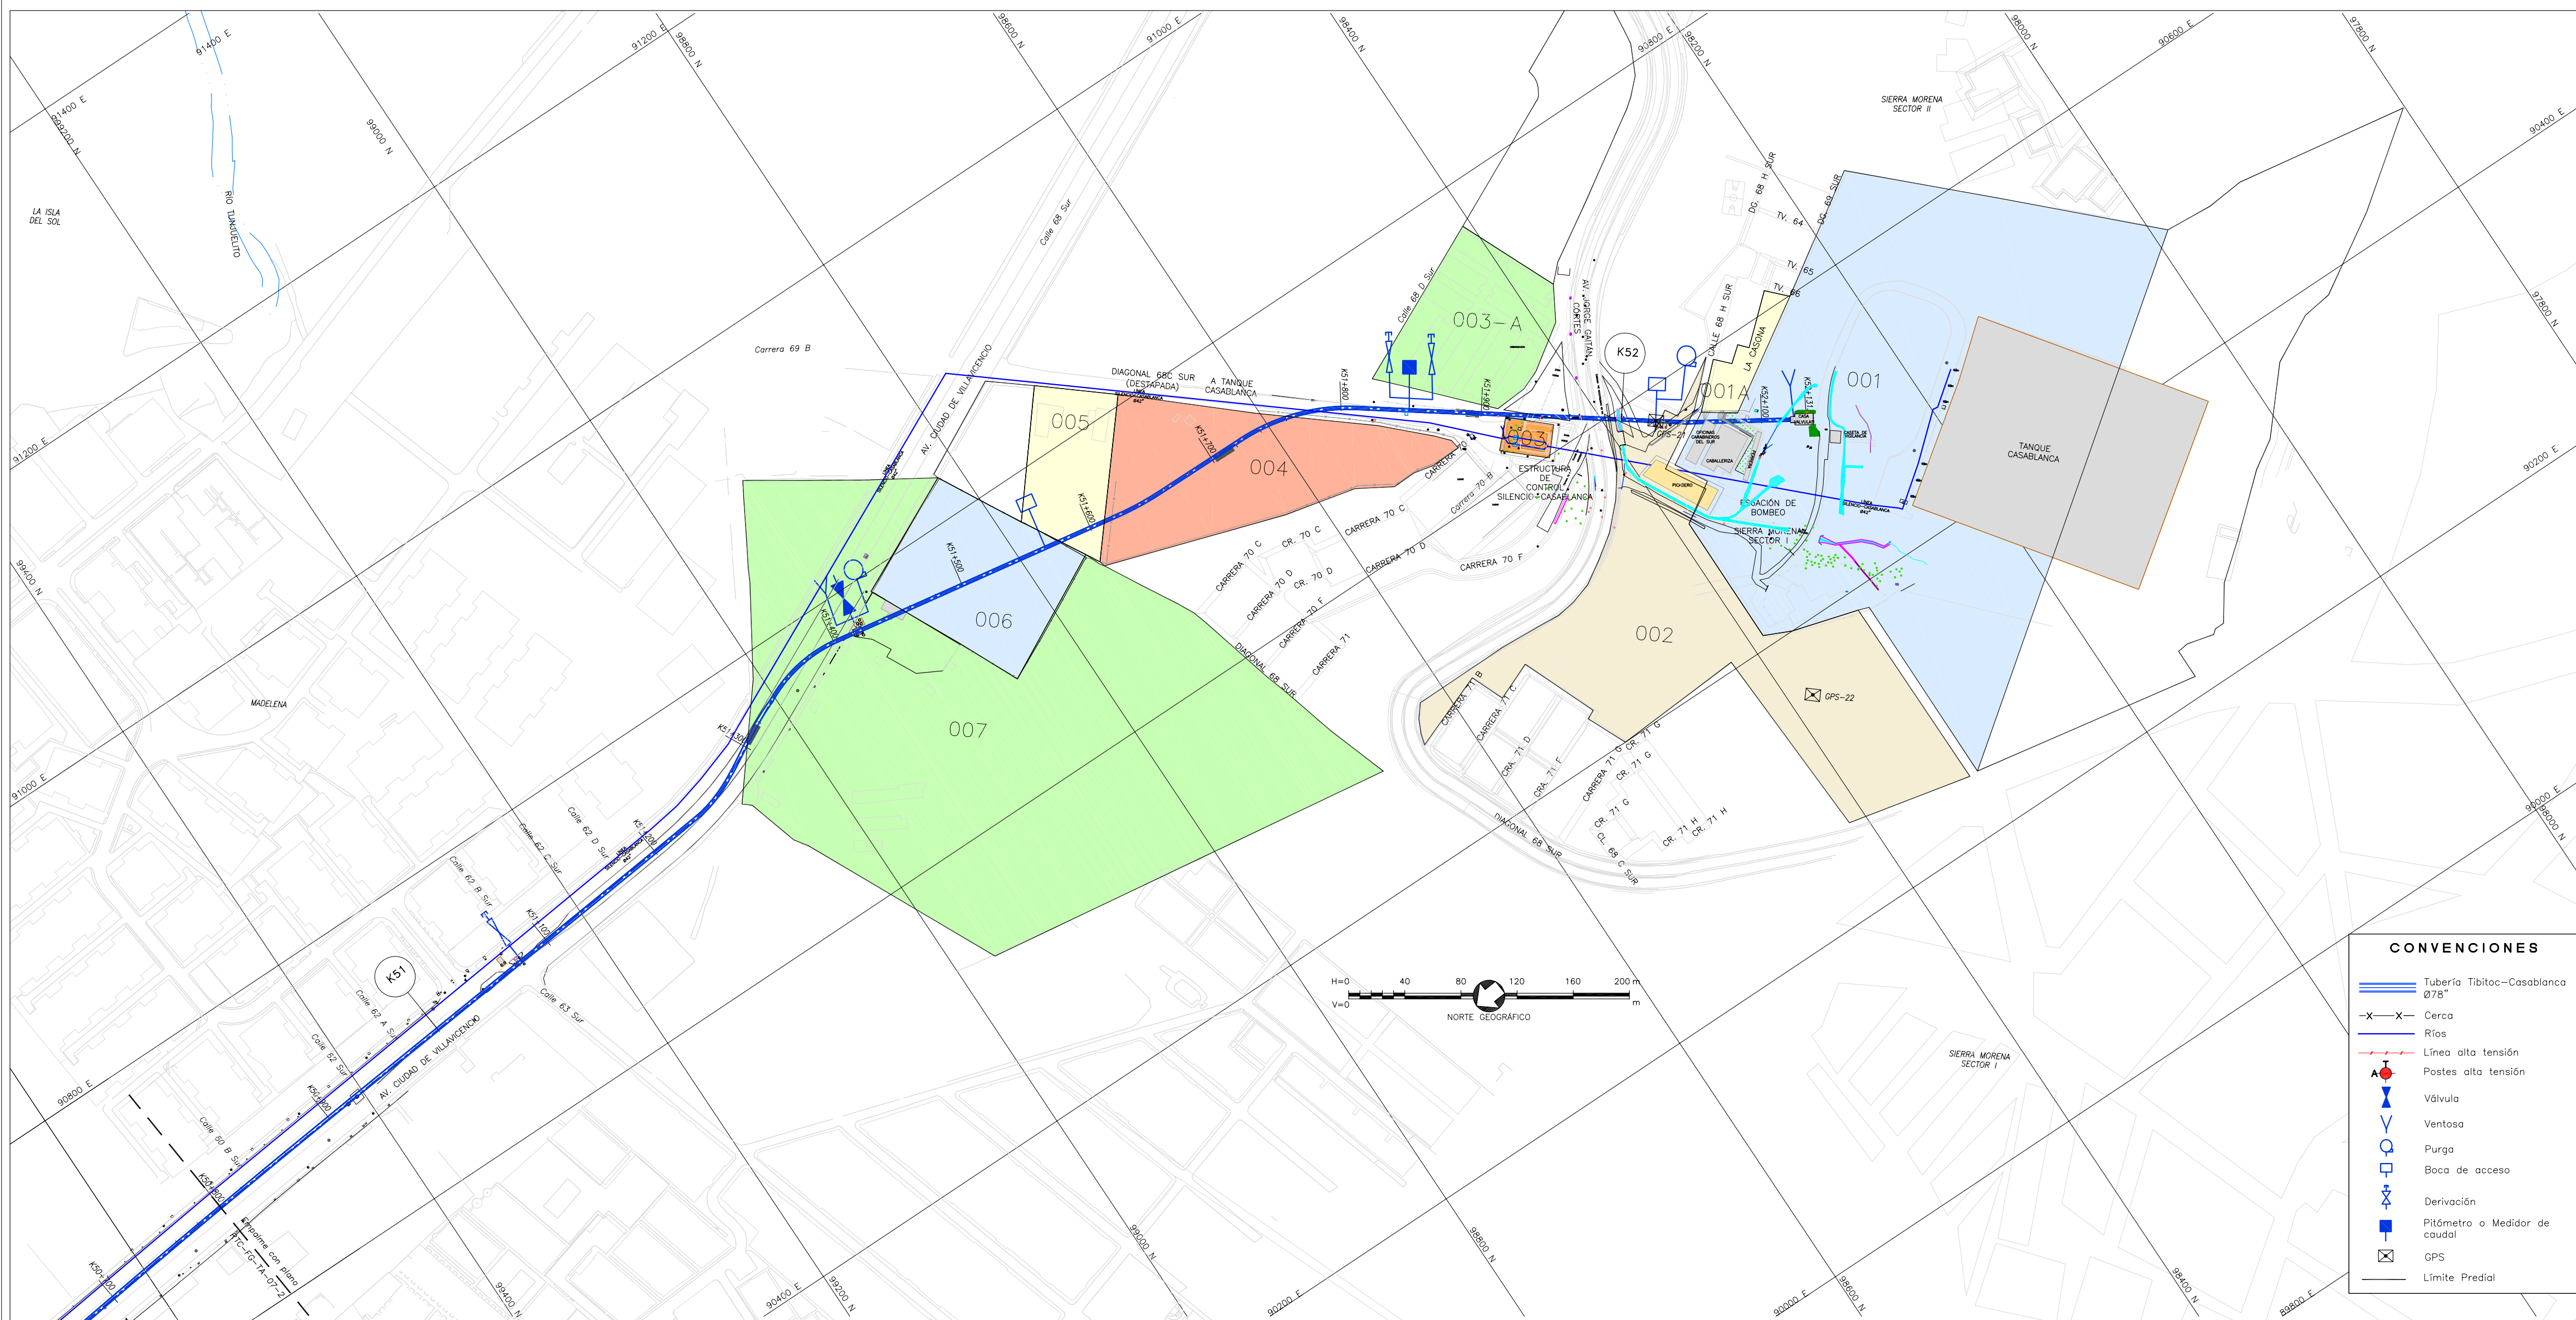

CONVENCIONES	
	Tubería Tibitoc-Casablanca Ø78"
	Cerca
	Ríos
	Línea alta tensión
	Postes alta tensión
	Válvula
	Ventosa
	Purga
	Boca de acceso
	Derivación
	Pitómetro o Medidor de caudal
	GPS
	Límite Predial

	<b>ACUEDUCTO</b> AGUA Y ALCANTARILLADO DE BOGOTÁ		PUNTO DE AMARRE (GAC GPS-22) NORTE: 98383.95 ESTE: 90353.98 COTA: 2610.757 PUNTO DE NIVELACION COTA: Coordenadas Medias NORTE: 98250.00 ESTE: 90550.00 PLANCHA: L014	MODIFICACIONES			 <b>GERENCIA CORPORATIVA DEL SISTEMA MAESTRO</b> DIRECCION RED MATRIZ <b>DIVISION TECNICA DE ADQUISICION PREDIAL</b>	<b>ESTUDIOS Y DISEÑOS PARA LA REHABILITACIÓN DE LA LINEA RED MATRIZ DE ACUEDUCTO DE Ø78" TIBITOC-CASABLANCA</b> Contiene: <b>PREDIOS AFECTADOS POR LA LINEA TIBITOC-CASABLANCA (TRAMO 3) K50+800 A K52+131</b>	PROYECTO N°:
				FECHA:	MODIFICACION:	NOMBRE ING. RESPONSABLE:			FIRMA:
PRESENTE: Ing. Judith Martínez M.P. No. 25202-80624 CND REVISÓ: Ing. Sergio Laurens Topias M.P. No. 9471 CND APROBÓ: Ing. Carlos Eduardo Bernal L. M.P. No. 13905 CND	RECIBO: Ing. Fabián Santa López Rep. 30488 Vo.Bo. Ing. M.P. No.:	LOCALIZACIÓN: ESC 1: 250,000	ESCALA: GRÁFICA	NOMBRE DEL ARCHIVO: RTC-FG-TA-07-3	PLANO No. <b>RTC-FG-TA-07-3</b>	Versión: 1 Fecha Revisión: 03-FEB-2009			