



**CORTE E-E  
REFUERZO**  
ESCALA 1:25

**NOTAS GENERALES:**


1. Ver notas generales en Plano No. RTC-PL-ET-301-1

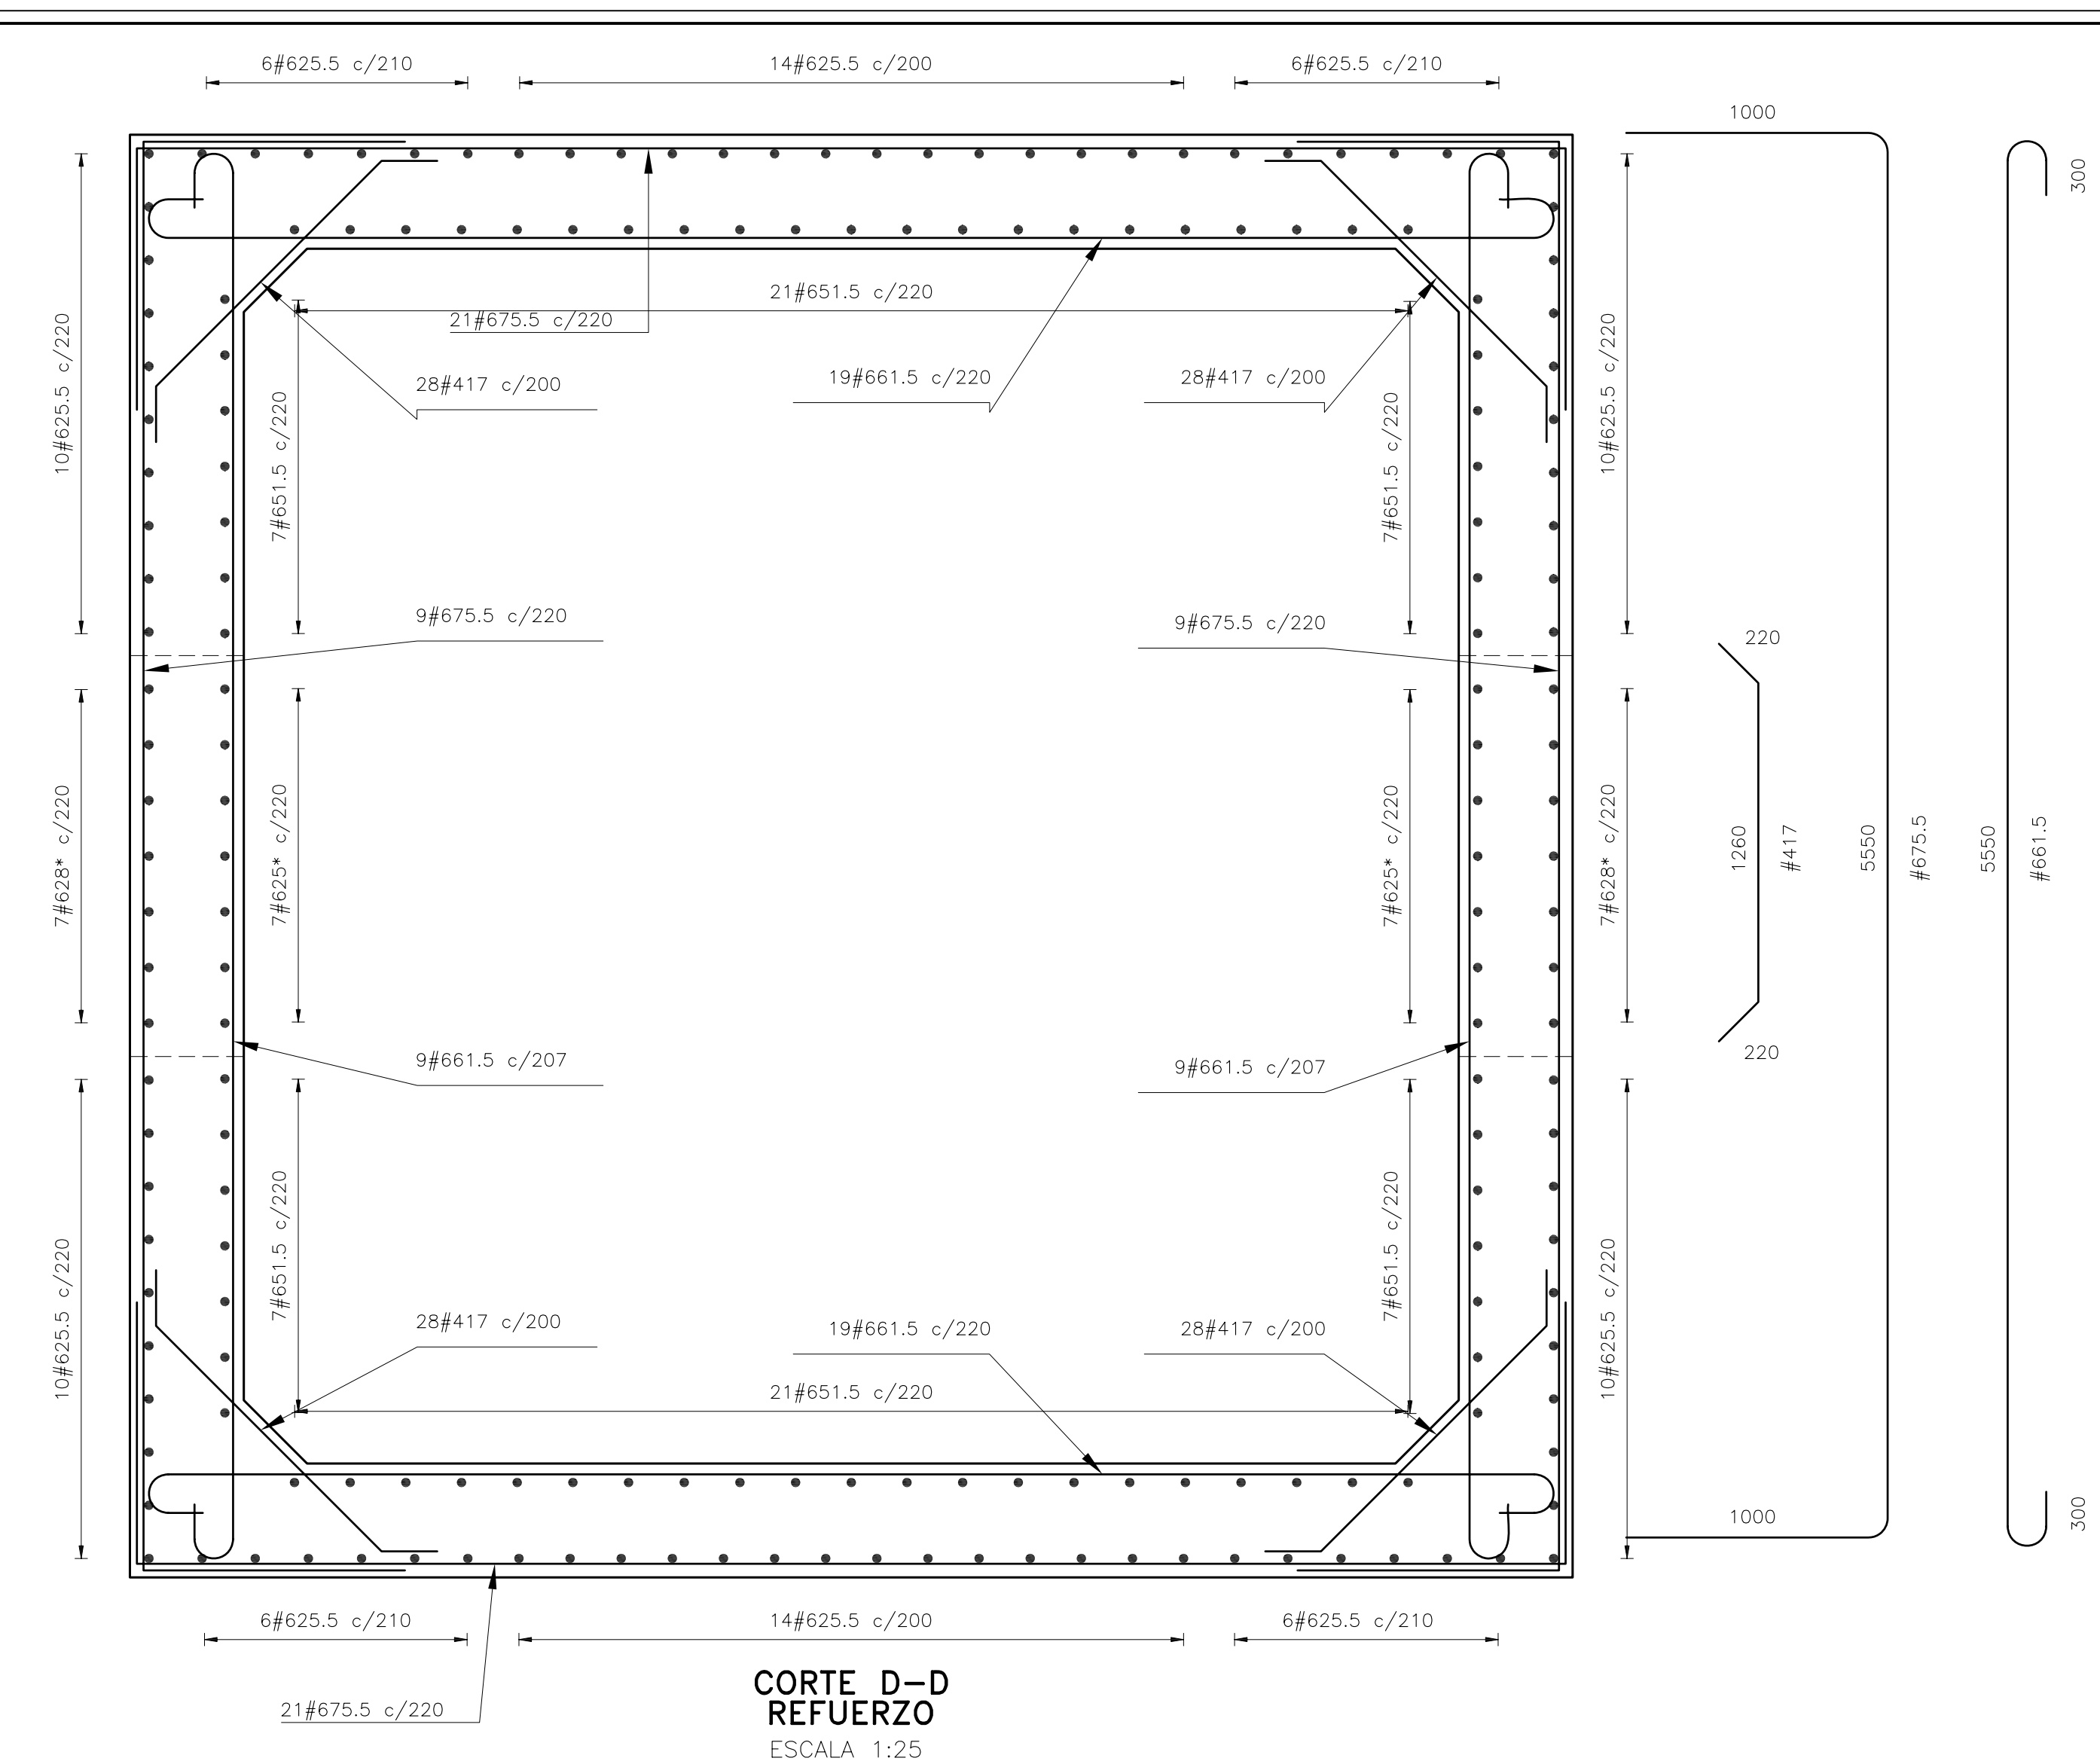

**CORTE D-D  
REFUERZO**  
ESCALA 1:25

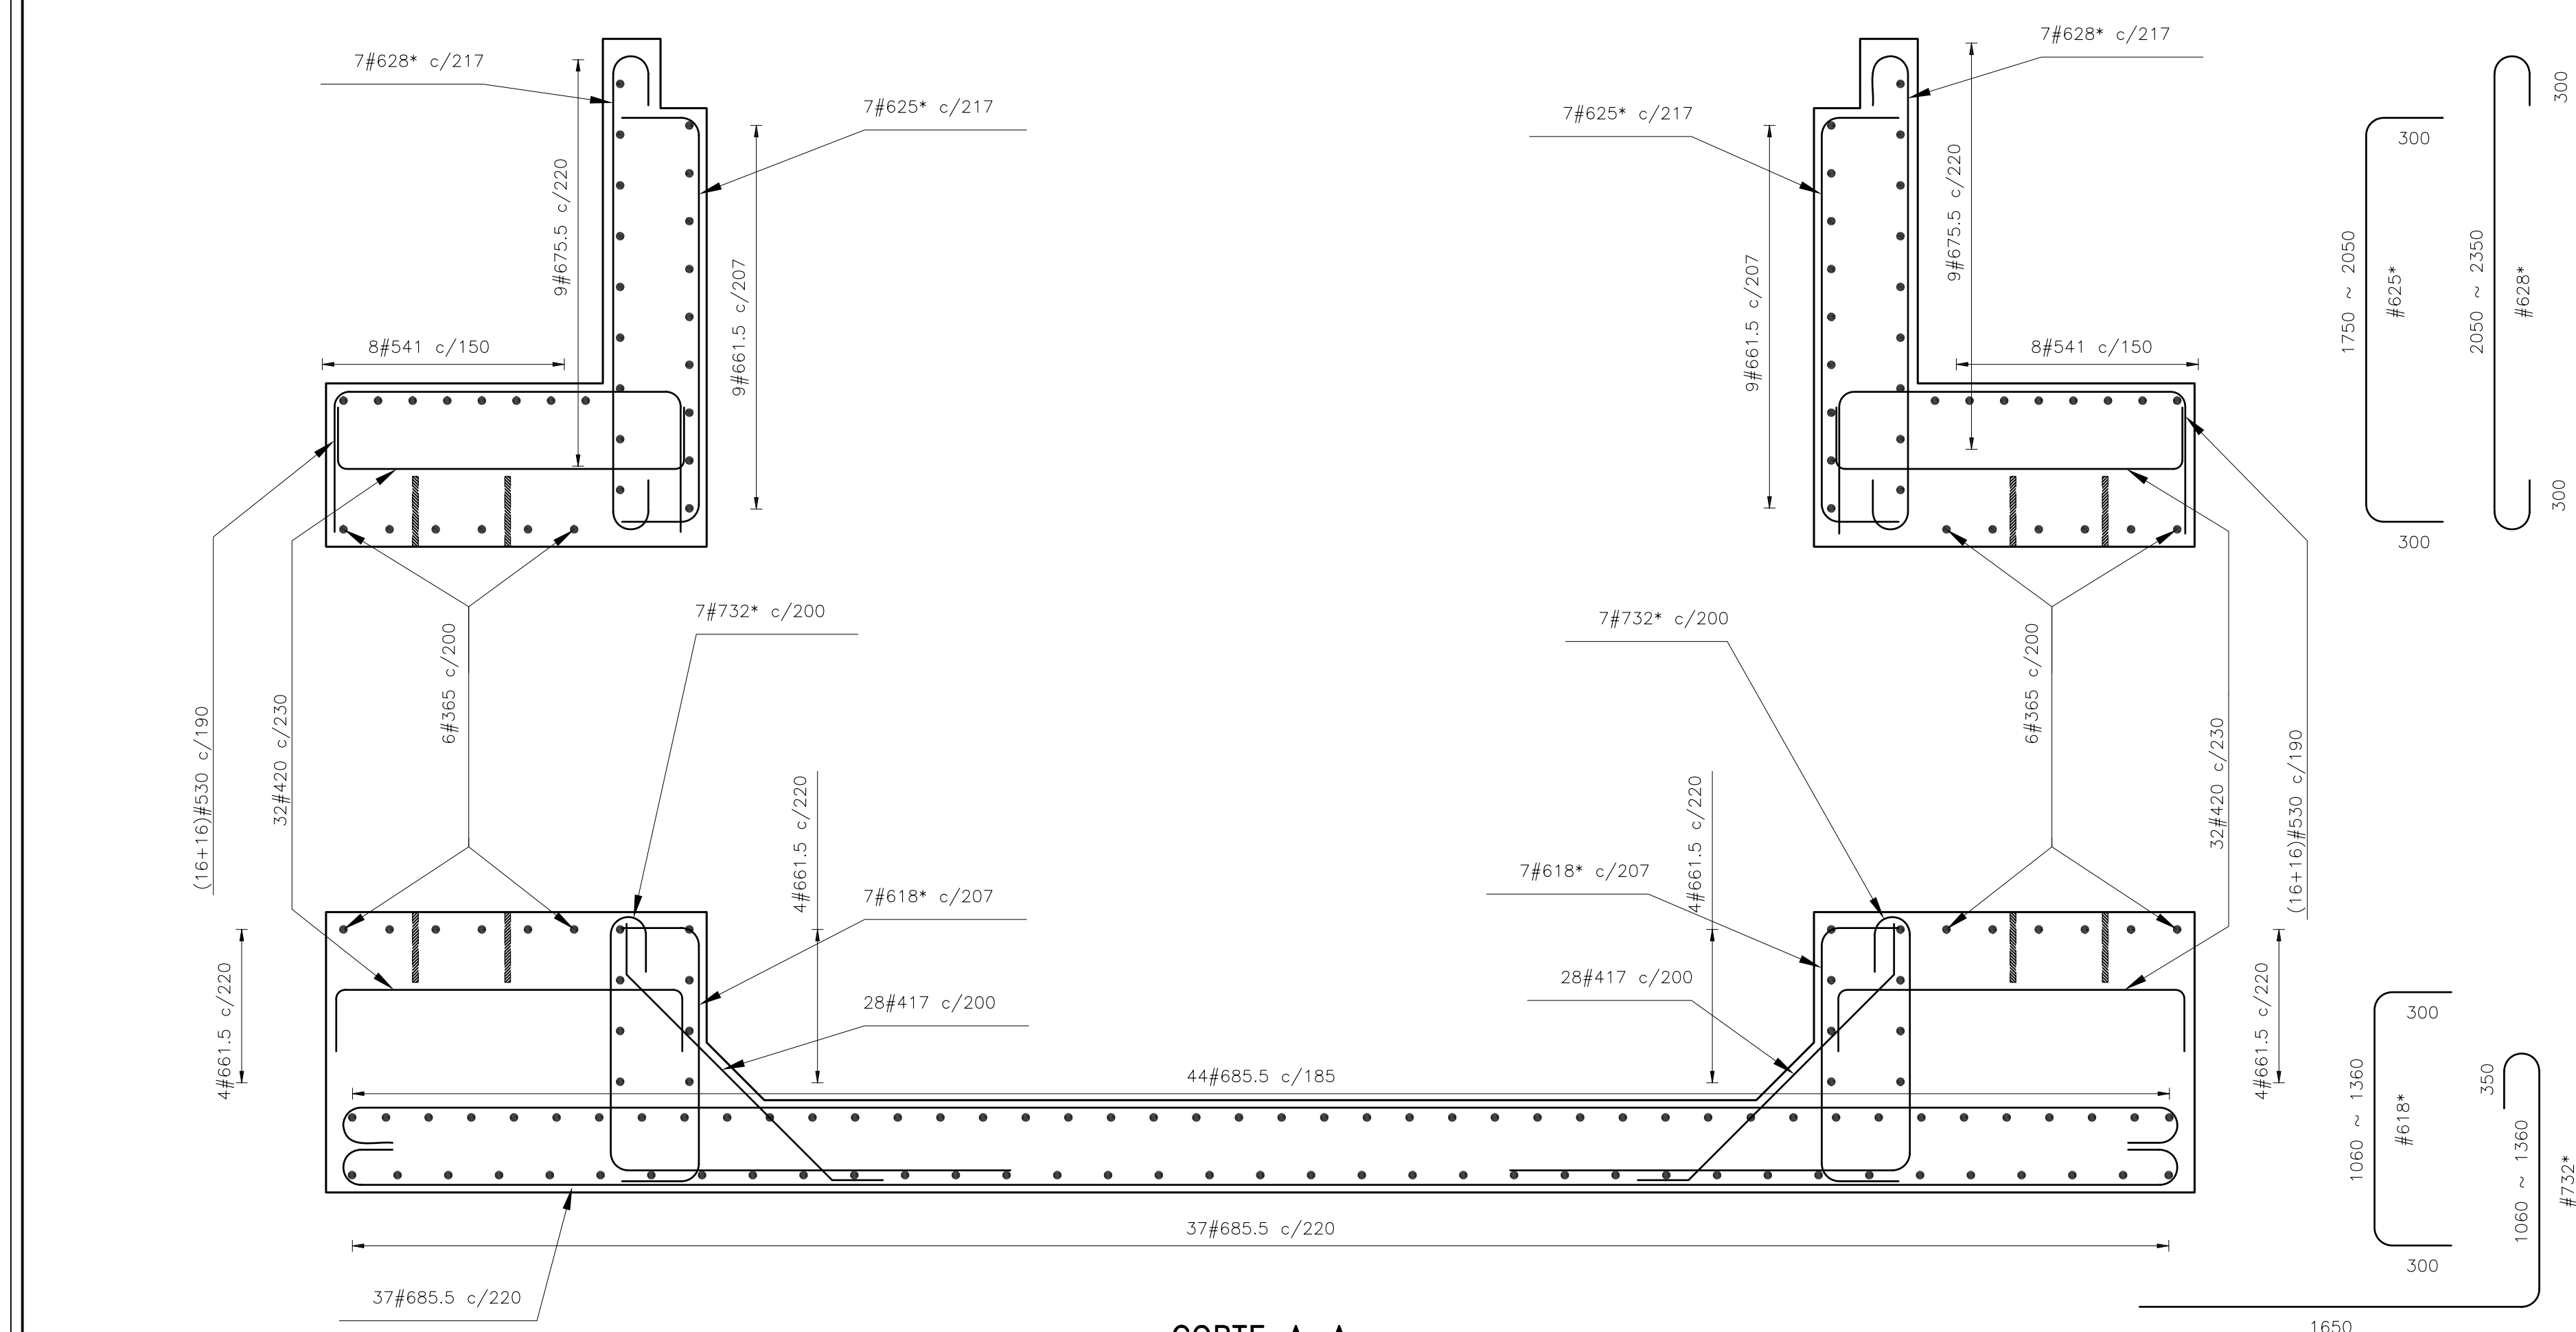

**CORTE A-A  
REFUERZO MUROS, MUERTOS DE ANCLAJE Y LOSA DE FONDO**  
ESCALA 1:25

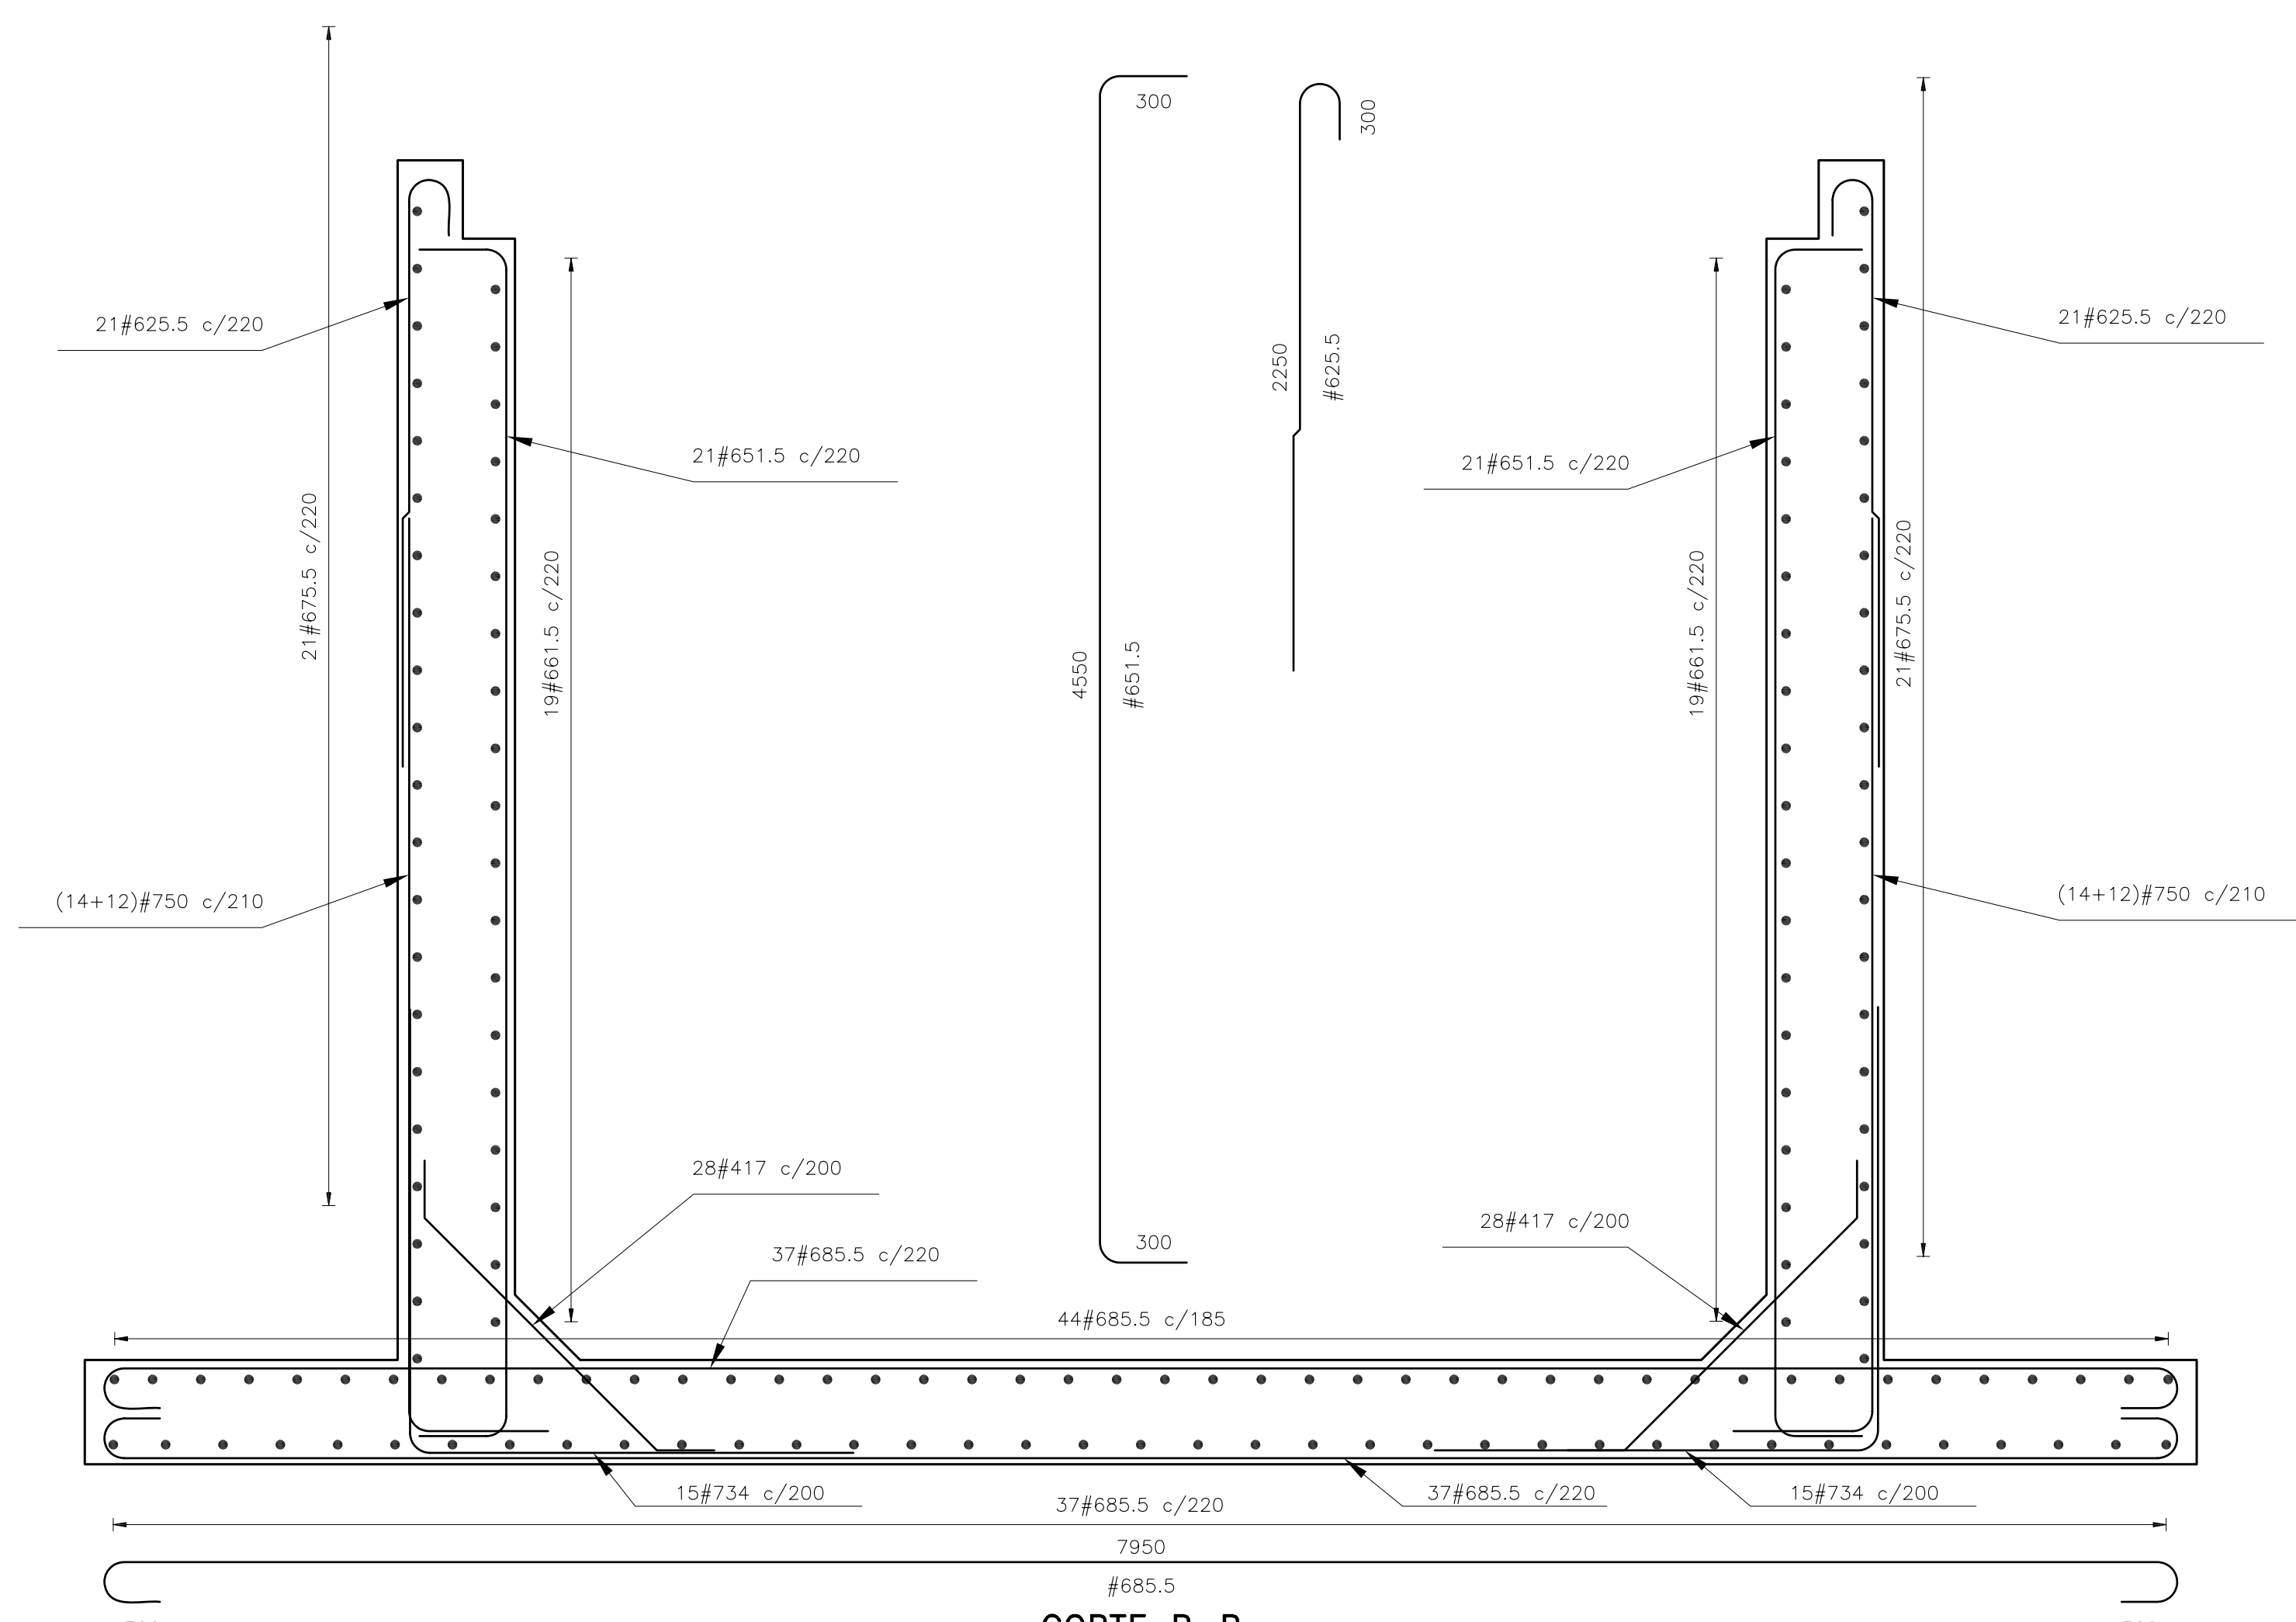

**CORTE B-B  
REFUERZO MUROS LATERALES Y LOSA DE FONDO**  
ESCALA 1:25

**SMA** SALUD, VIVIENDA Y SERVICIOS BÁSICOS S.A. **CONSORCIO TIBITOC 2006**  
Contrato No. 1-02-25400-514-2006

PRESENTO: Ing. Luis Guillermo González A. M.P. No. 25202-53890 CND

REVISÓ: Ing. Sergio Lozano Tapias M.P. No. 9471 CND

APROBÓ: Ing. Carlos Eduardo Bernal L. M.P. No. 13925 CND

ASESORIA **ESTUDIOS TECNICOS S.A.**


REVISÓ: Ing. Hernando Álvarez Rocha M.P. No. 5748

**acueducto** AGUA Y ALCANTARILLADO DE BOGOTÁ

ACUEDUCTO:

RECIBIÓ: Ing. Facón Santo López Reg. 30488

Vo.Bo. Ing. M.P. No.:

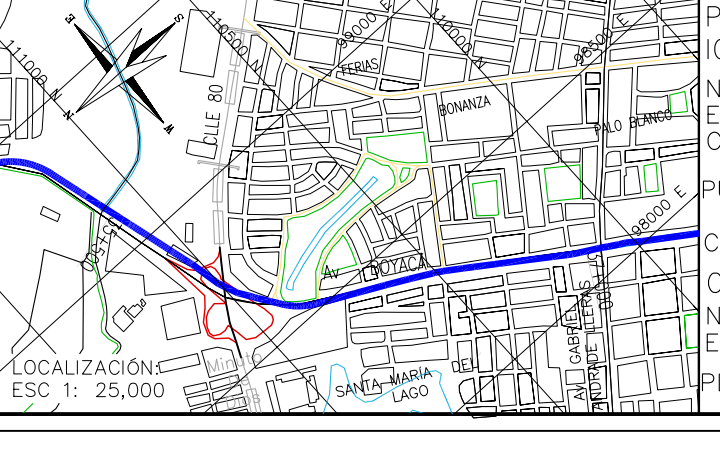

MODIFICACIONES			
FECHA	MODIFICACION	NOMBRE ING. RESPONSABLE	FIRMA
DIC-2008	VD	ASESORIA-ESTUDIOS TECNICOS	
ENE-2009	VI	INTERVENTOR-EAAB	

PUNTO DE AMARRE: GAC BOGOTÁ 12

COORDENADAS: NORTE: 103836.630, ESTE: 93197.115, COTA: 2556.472

PUNTO DE NIVELACION: COTA: 2556.472

COORDENADAS: NORTE: 103730.000, ESTE: 109550.000

ESCALA: 1:25,000

PLANCHAZA: 227-IV-D-14

**acueducto** AGUA Y ALCANTARILLADO DE BOGOTÁ

GERENCIA CORPORATIVA DEL SISTEMA MAESTRO  
DIRECCION RED MATRIZ ACUEDUCTO

PLANO DE DISEÑO DE REDES DE ACUEDUCTO

ESTUDIOS Y DISEÑOS PARA LA REHABILITACIÓN DE LA LÍNEA RED MATRIZ DE Ø78" TIBITOC-CASABLANCA

Contiene: CAJA PARA NUEVA VÁLVULA Ø60" V-60 EN TUBERÍA Ø60" (MANUJA) DETALLES, CORTES Y REFUERZO

ESCALA: INDICADA

NOMBRE DEL ARCHIVO: RTC-PL-ET-301.dwg

PROYECTO N°:

FECHA: FEBRERO 2009

PLANO No. **RTC-PL-ET-301-3**