PUNTOS GPS DE AMARRE			
PUNTO No.	NORTE	ESTE	ELEVACIÓN
Vertice IGAC Bogotá-12	103838.63	93197.11	2556.47
Vertice IGAC CD-111B	110909.53	98560.60	2548.09

LOCALIZACIÓN DE ACCESORIOS				
No.	DESCRIPCIÓN	COORDENADAS NORTE	COORDENADAS ESTE	COTA TAPA
181	PITOMETRO Ø2" EN SALIDA Ø6"	110909.96	98601.82	2548.875

DESCRIPCIÓN DE ACCESORIOS

No. DEL ACCESORIO — ABCISADO CORRIDO — DIAMETRO — PIEZA SEGÚN PLANOS DE CONSTRUCCIÓN
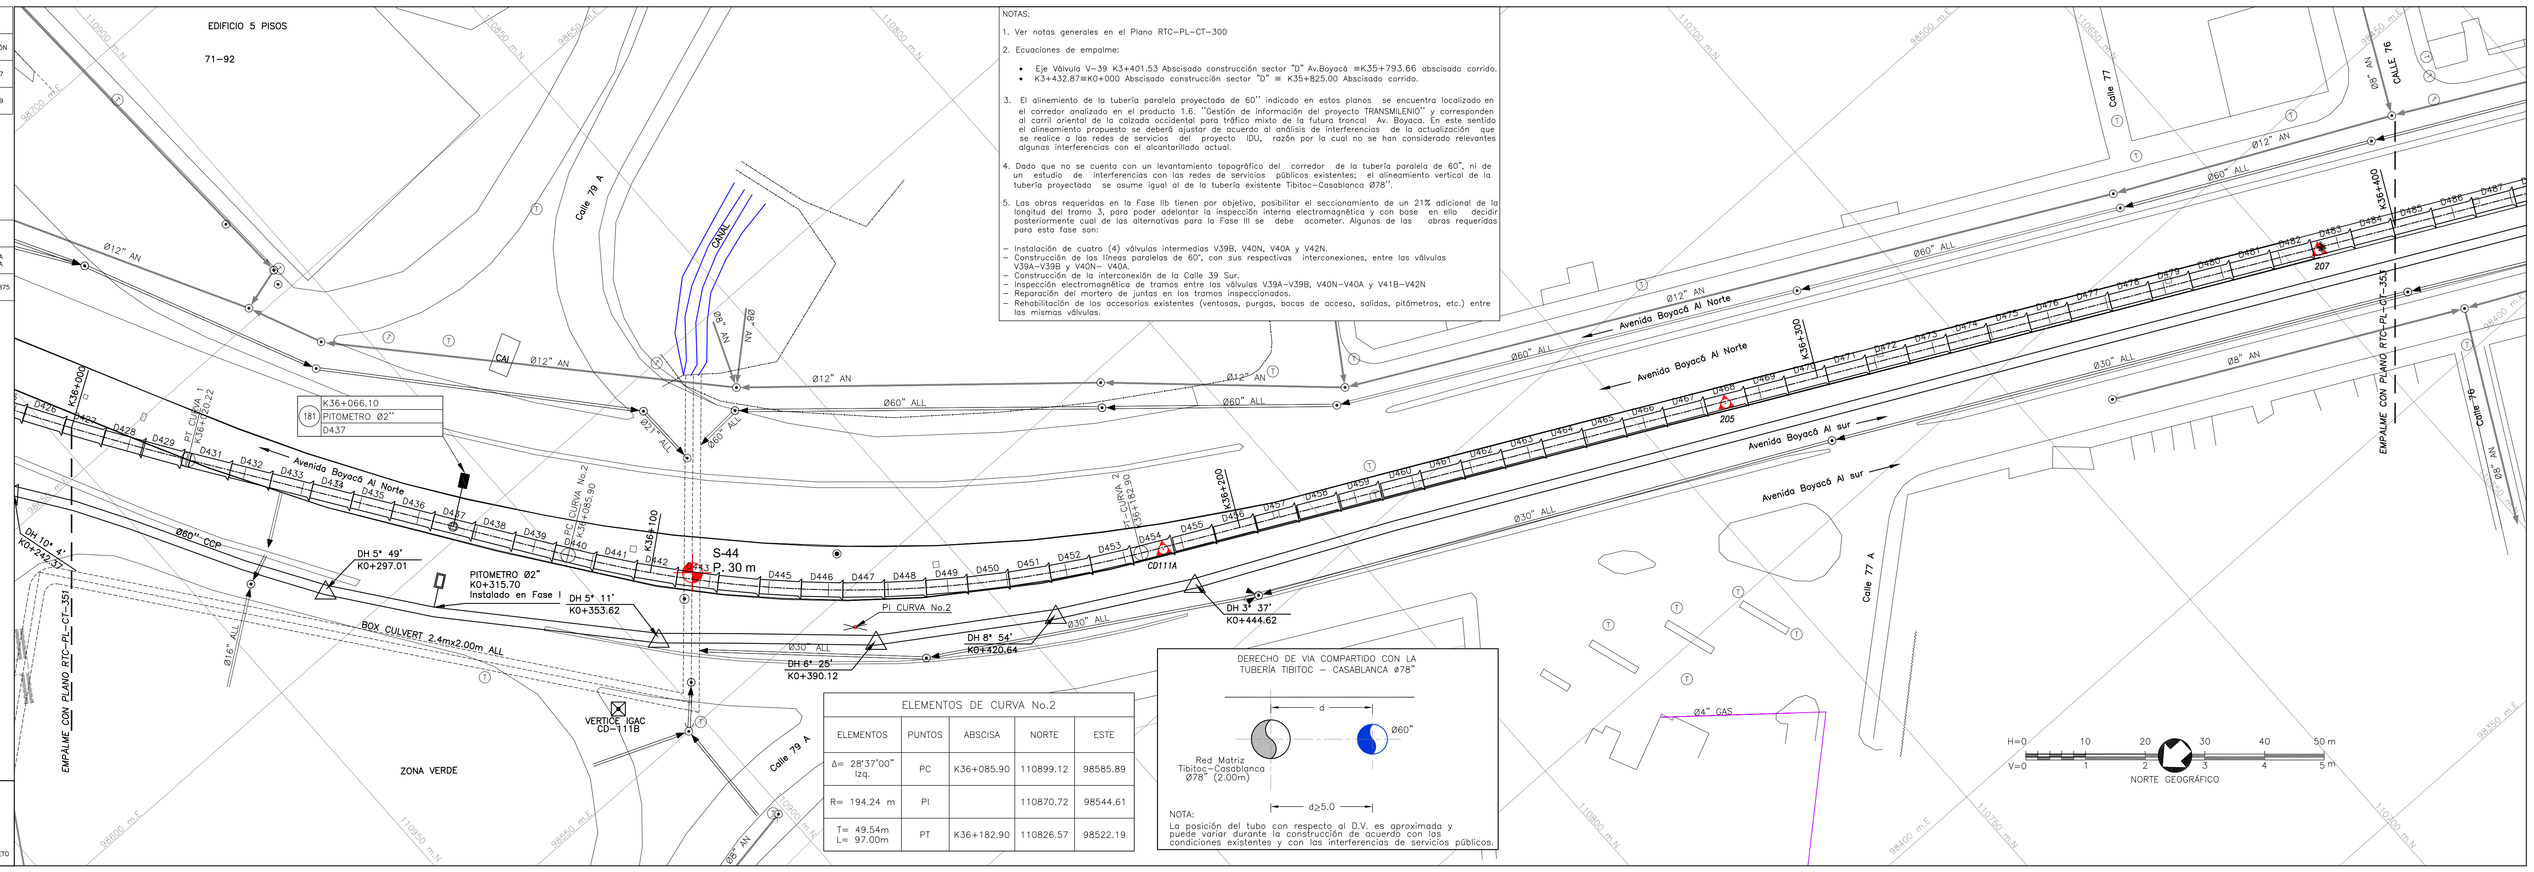
PROTECCIÓN EN CONCRETO