


VERTICES		
NODOS	NORTE	ESTE
18	139347.14	110277.83
19	139309.40	110183.75

PUNTOS GPS DE AVANCE			
PUNTO No.	NORTE	ESTE	ELEVACION

LOCALIZACION DE ACCESORIOS		
No. DESCRIPCION	COORDENADAS	COMA TAMA

NOTAS:
 1. Ver notas generales en plano RTC-PL-CT-100.
 6. Ver plano RTC-PL-CT-129 para bocas de acceso.

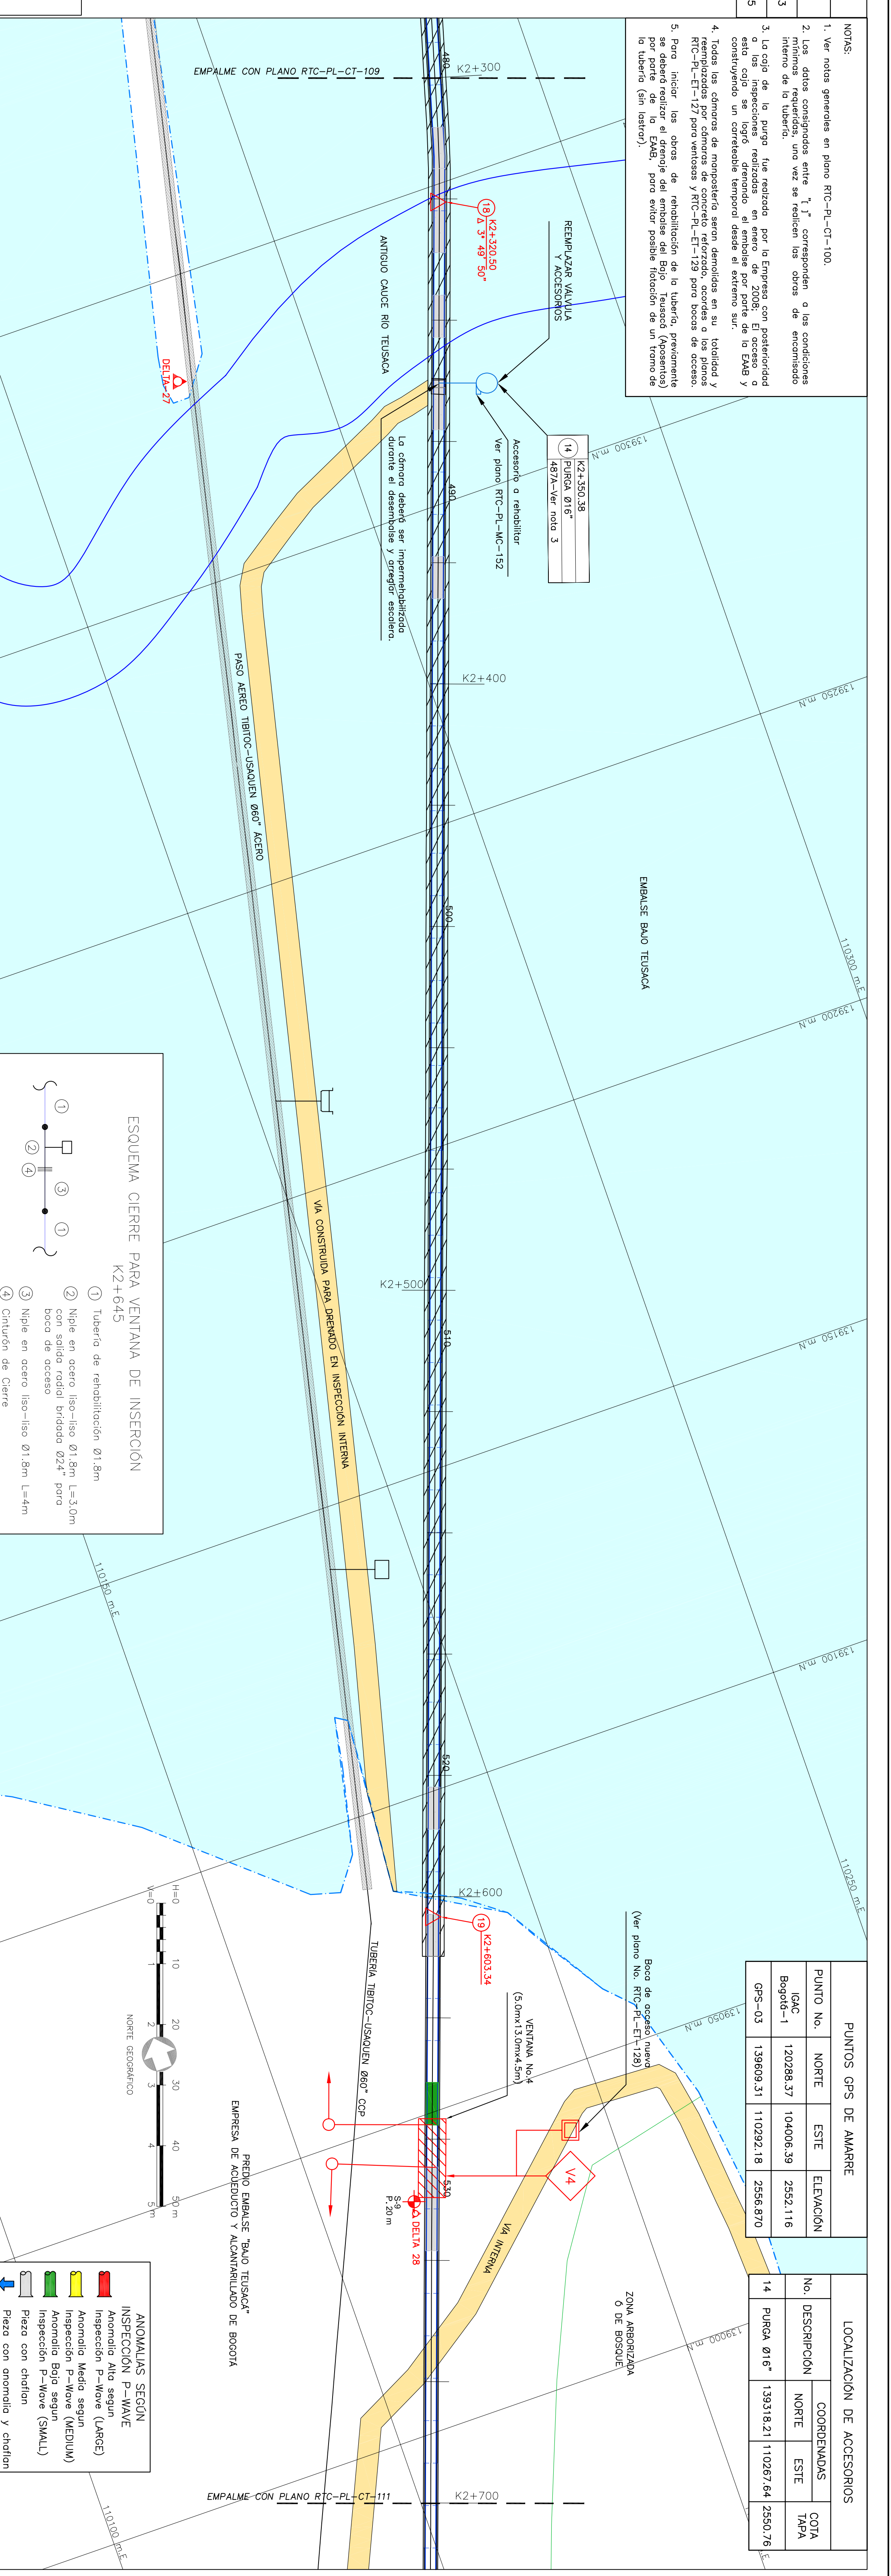


