


LOCALIZACION DE VERTICES HORIZONTALES			
PUNTO	ABSCISA	COORDENADAS	
		NORTE	ESTE
18	1025+387.08	117894.51	103499.02

CONVENCIONES	
	Torre de alta tensión
	Armario de teléfono
	Poste de todo
	Hidráulica
	Sanitario ALL
	Rufo de la curva m.
	Agua negra o combinada - ALL
	Agua fría - ALL
	Ductos de telefonos
	Ductos de Energía
	Eje Tuberia Tibetic
	Eje Via Ferrea
	Banda Canal, Rio
	Base de acceso
	Cerca
	Cercado
	Malla
	Arbol
	Derivación
	Válvula
	Vertice
	Piezómetro
	Purga
	Caja ventosa
	Cintura de cierre
	Sumidero
	Torre de alta tensión
	Poste agua fría
	Poste agua caliente
	Poste de telefonos
	Poste de telefonos
	Poste purga
	No. tubo según desplazo
	Deflexión Horizontal
	Deflexión Vertical
	Subestación
	Estación
	Alcantarillado
	Sanitario
	Válvula de gas
	Sanitario proyectado
	Transformador
	Poste de tendido
	Poste alta tensión

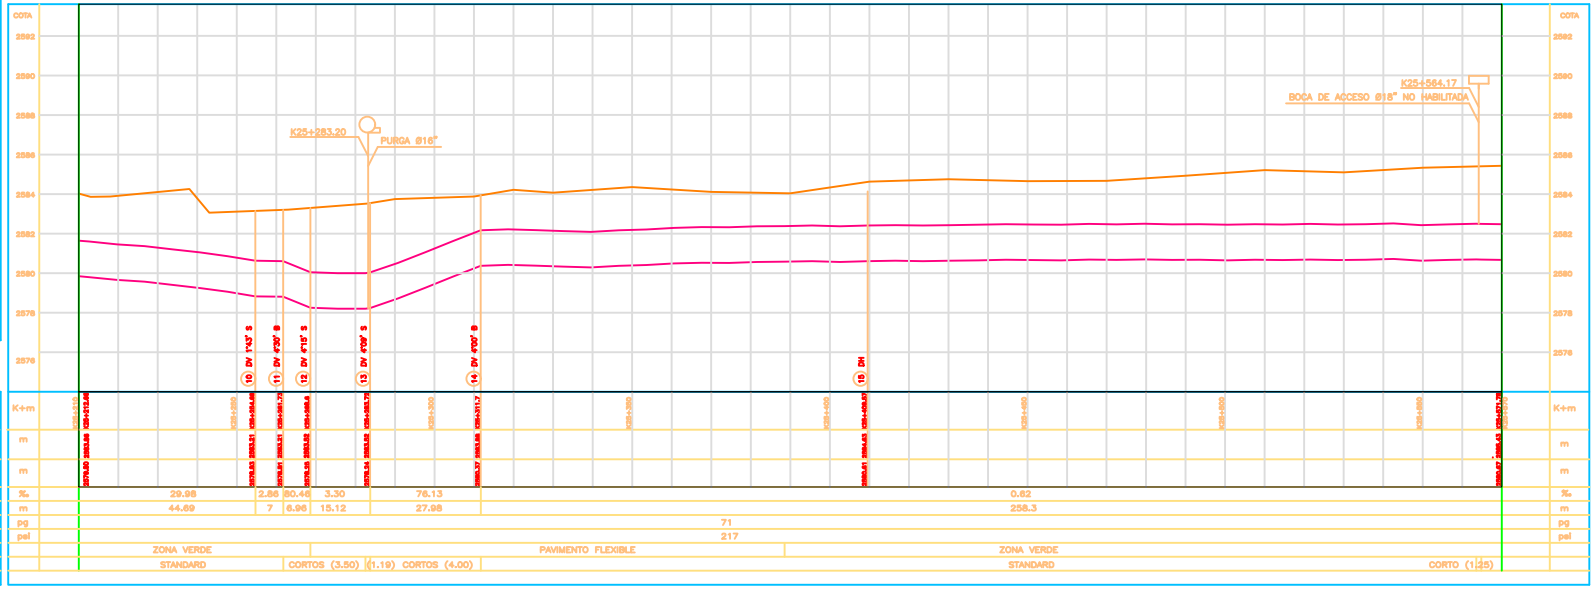


INGETEC S.A.
 INGENIEROS CONSULTORES

APROBACION



INCORPORACION	
FECHA	RESPONSABLE

GERENCIA TECNICA
 DIRECCION DE DISEÑO Y DESARROLLO URBANO
PLANO DE OBRA CONSTRUIDA ACUEDUCTO

REHABILITACION TUBERIA TIBITOC-CASABLANCA
 PCCP 2.00 m
 Contiene: SECTOR No. 4
 Plano y Perfil: K25+210 a K25+970
 Ø1800 mm
 FECHA: FEBRERO 2001
 ESCALA: 1:1000

PROYECTO No. 1.12.8000.0358-97
 PLANO No. S4-AB-10002
 ESCALA DE PLOTTER: 1000:1000
 ARCHIVO: S4-2
 No. OBRA: